



PŘEHLEDNÁ SITUACE 1:10000

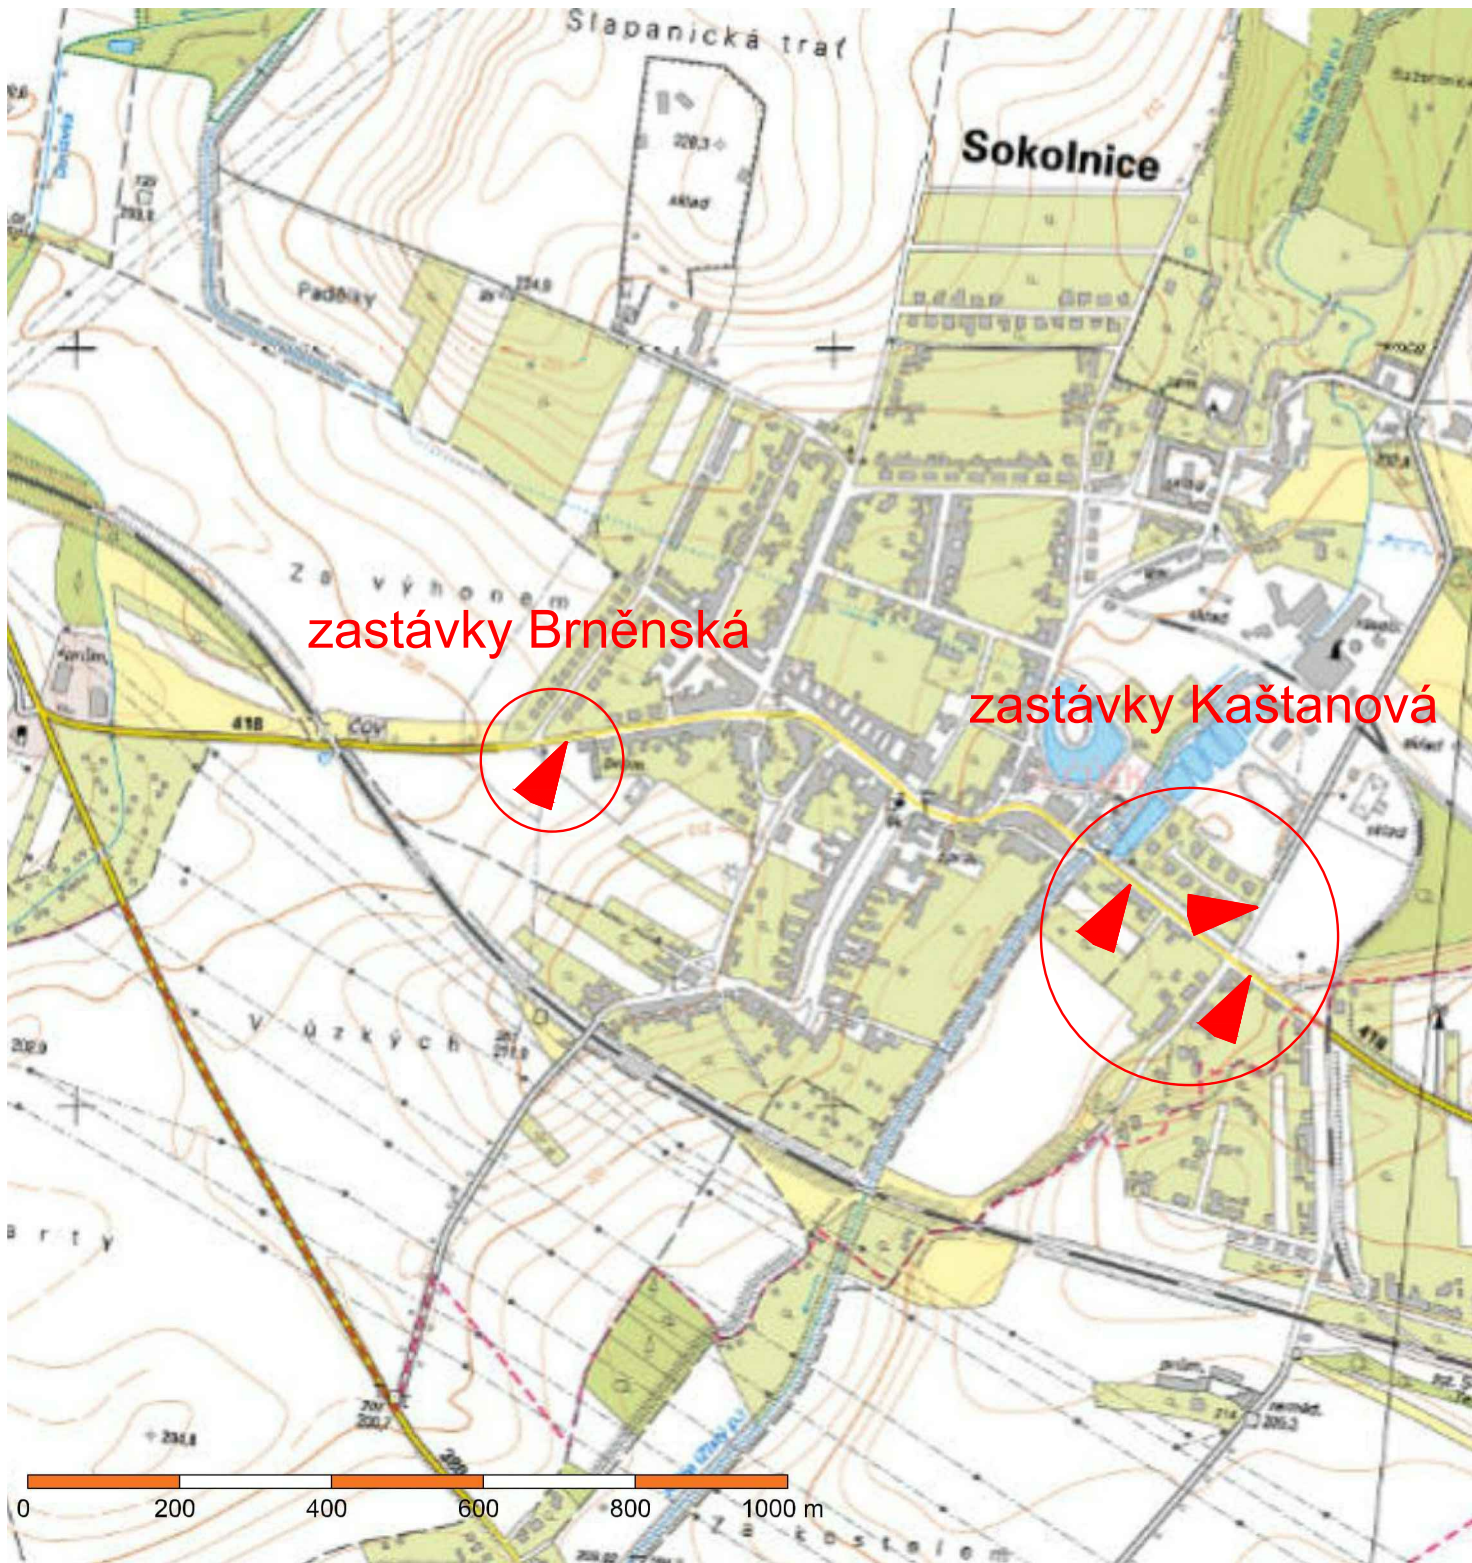

B

SOUŘADNICOVÝ SYSTÉM: JTSK
VÝŠKOVÝ SYSTÉM: Bpv

ZODPOVĚDNÝ PROJEKTANT	ING. SKŘIČKA		 PROJEKČNÍ A INŽENÝRSKÁ KANCELÁŘ VODNÍ 13, 602 00 BRNO	
VYPRACOVAL	ING. BLATECKÁ			
KONTROLOVAL	ING. SIROTEK			
OBJEDNATEL:			STUPEŇ	DÚR/DSP
OBEC SOKOLNICE			DATUM	12. 2013 / 06. 2014
Komenského 435, 664 52 SOKOLNICE			FORMÁT	2 A4
NÁZEV AKCE:			MĚŘITKO	1:10 000
SOKOLNICE - ZASTÁVKY SOUHRNNÉ ŘEŠENÍ			Č. ZAKÁZKY	1813
			ARCHIVNÍ Č.	1813
OBJEKT :			Č. SOUPRAVY:	Č. VÝKRESU:
PŘEHLEDNÁ SITUACE				01