


# ÚZEMNÍ STUDIE

## Lokalita Z10 - Slanisko, k. ú. SOKOLNICE

### Koordinační situace - výřez koordinačního výkresu ÚP

1 : 5000

v.č. 1

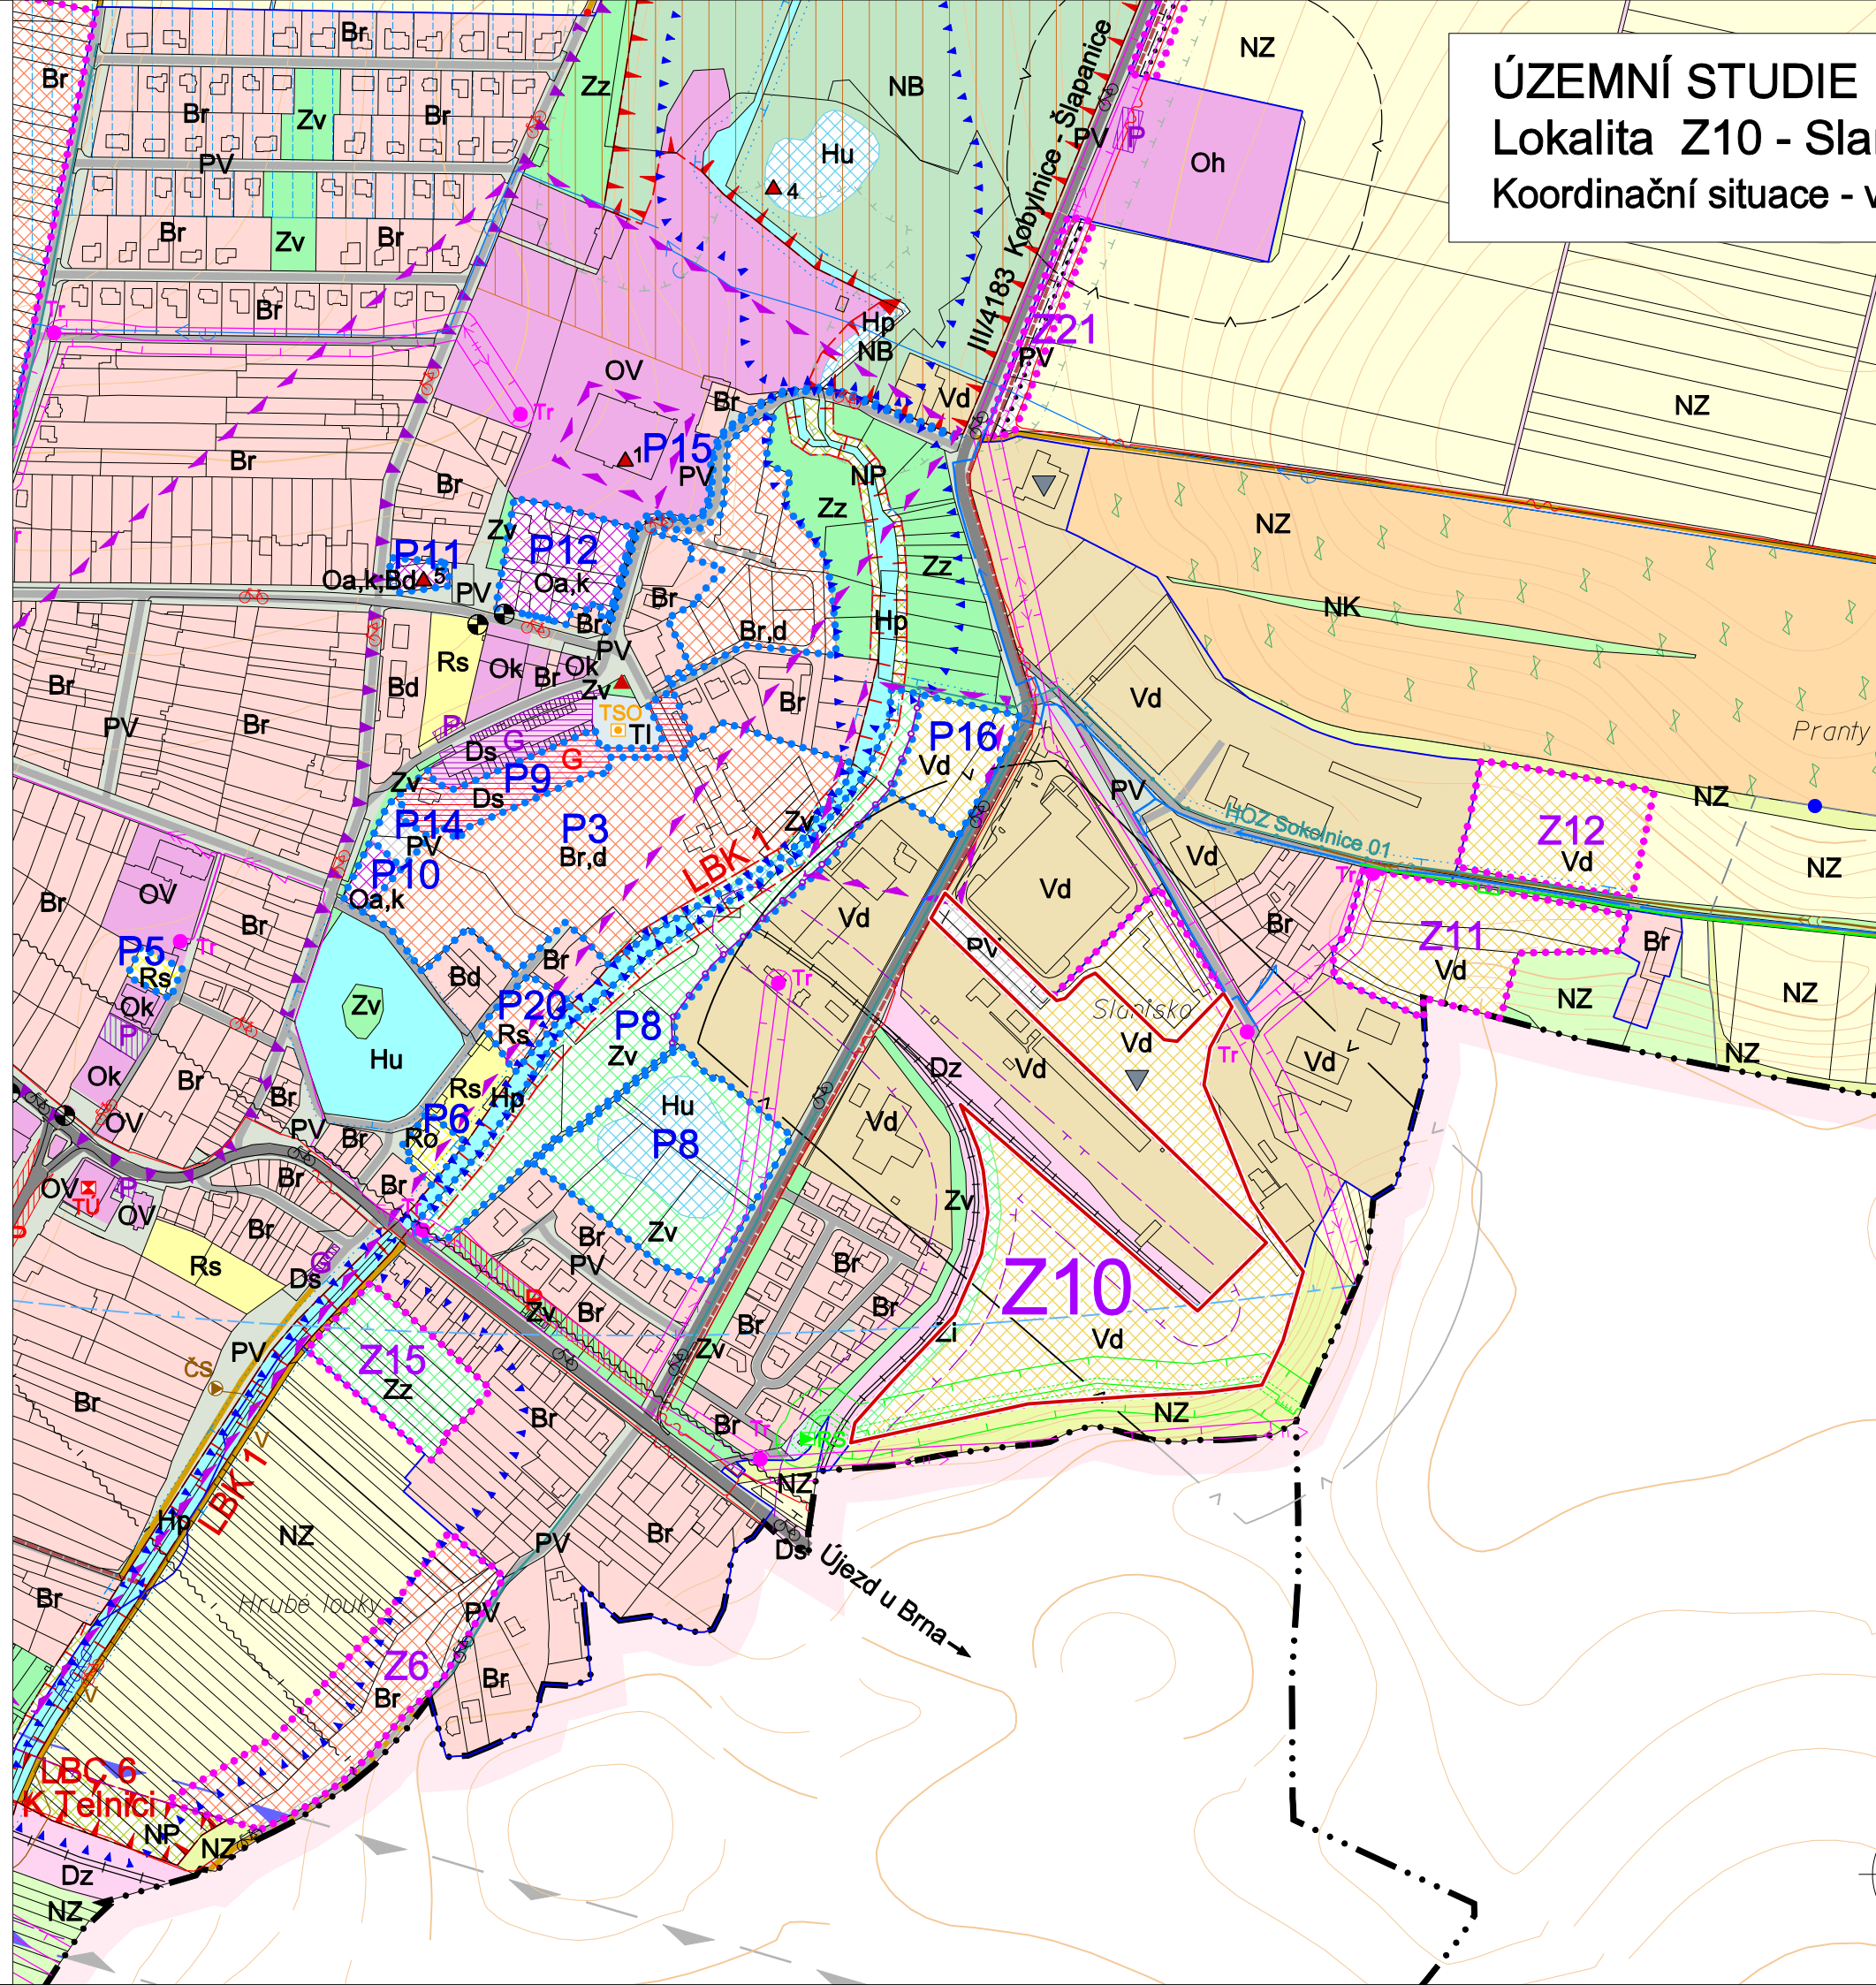

#### LEGENDA :

stav	návrh	
		hranice řešeného území
		hranice zastavěného území
		Z zastavitelné plochy
		P plochy přestavby
		Br bydlení v rodinných domech
		PV plochy veřejných prostranství
		Vd drobná výroba, sklady, služby
		Dz doprava železniční
		Hp vodní a vodohospodářské plochy - přírodní
		Hu vodní a vodohospodářské plochy - umělé
		Zv zezeň sídelní - veřejná
		Zi zezeň sídelní - izolační
		NZ plochy zemědělské
		LBK lokální biokoridor
		silnice II. a III. třídy
		místní komunikace
		cyklostezka
		cyklotrasa
		vodovodní řad
		dešťová kanalizace
		nadzemní elektrické vedení VN, trafostanice
		ochranné pásmo el. vedení VN a trafostanice
		VTL plynovod
		ochranné a bezpečnostní pásmo VTL plynovodu
		ochranné pásmo šrotiště
		ochranné pásmo vlečky
		ochranné pásmo letiště 339 m n.m.
		stará zátěž v území
		záplavové území Q <sub>100</sub>

Pozn.: Řešené území je situováno v ochranném pásmu radiolokačního a radionavigačního zařízení Ministerstva obrany. Celé řešené území je situováno v památkové zóně území bojiště bitvy u Slavkova.

v.č.	<b>1</b>	Jarmila Haluzová, ATELIÉR PROJEKTIS Pekařská 37, 602 00 Brno, IČ 40459543, DIČ CZ455210197 pracoviště Ponávka 2, 602 00 Brno
Projektant	Ing. arch. A. Dumková, č.a. 02720	
Vypracoval	A. Dumková, J. Haluzová, R. Staněk	
Akce	ÚZEMNÍ STUDIE SOKOLNICE Lokalita Z10 - Slanisko	
Výkres	Koordinační situace - výřez koordinačního výkresu ÚP	
Měřítko	1 : 5 000	Datum 10/2020

