


JID: PCROBETFDp0100609718

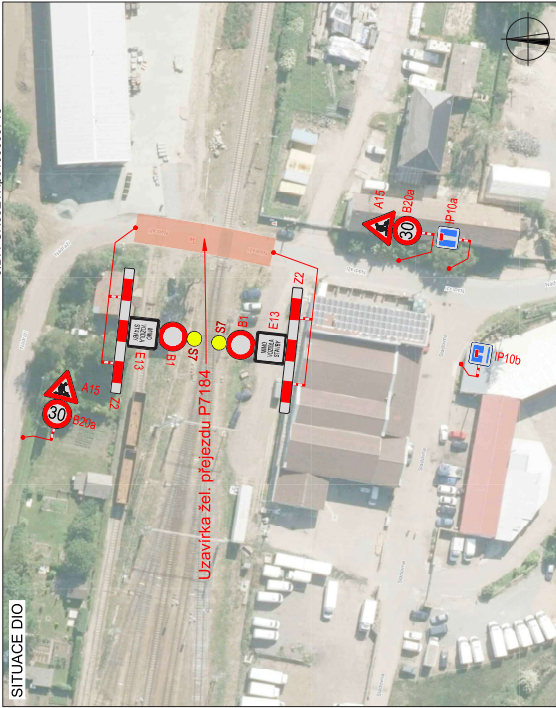


SITUACE DIO

POLICIE ČESKÉ REPUBLIKY 1/1
 Územní odbor Brno-venkov
 Dopurní inspektorát, pracoviště dopravního inženýrství
 Odsouhlaseno dne: 17. 7. 2024
 Pol. č.: KRBP. 149479 - 2 (Č.Ú.20.24.00001) - HUM
 v rámci: č.j.: KRBP. /Č.Ú.20.24.00001 - zák. č. 131/197 Sb.
 Dle §. 24(2b) zák. č. 96/2000 Sb.
 § 77(2b)
 Platnost: 1 rok

LEGENDA

- TRVALE SVISLÉ DOPRAVNÍ ZNAČENÍ
- DOČASNĚ ZNEPLATNĚNÉ TRVALE DOPRAVNÍ ZNAČENÍ
- NAVRŽENÉ PŘECHODNÉ DOPRAVNÍ ZNAČENÍ

ZODPOVĚDNÝ PROJEKTANT:	Richard Peška
VYPRACOVAL:	Jaroslav Martyněk
KONTROLOVAL:	Richard Peška
NAZEV STAVBY:	Uzavírka žel. přejezdu P7184 v žst. Sokolnice-Telnice Sil. III/4184 (ul. K Nádraží)
ČÍSLO ZAKÁZKY:	165/2024
DATA:	07/2024
FORMÁT:	A3
MĚŘÍTKO:	-
ČÍSLO PŘÍLOHY:	1
SOUPRAVA:	RDS
ÚČEL:	RDS

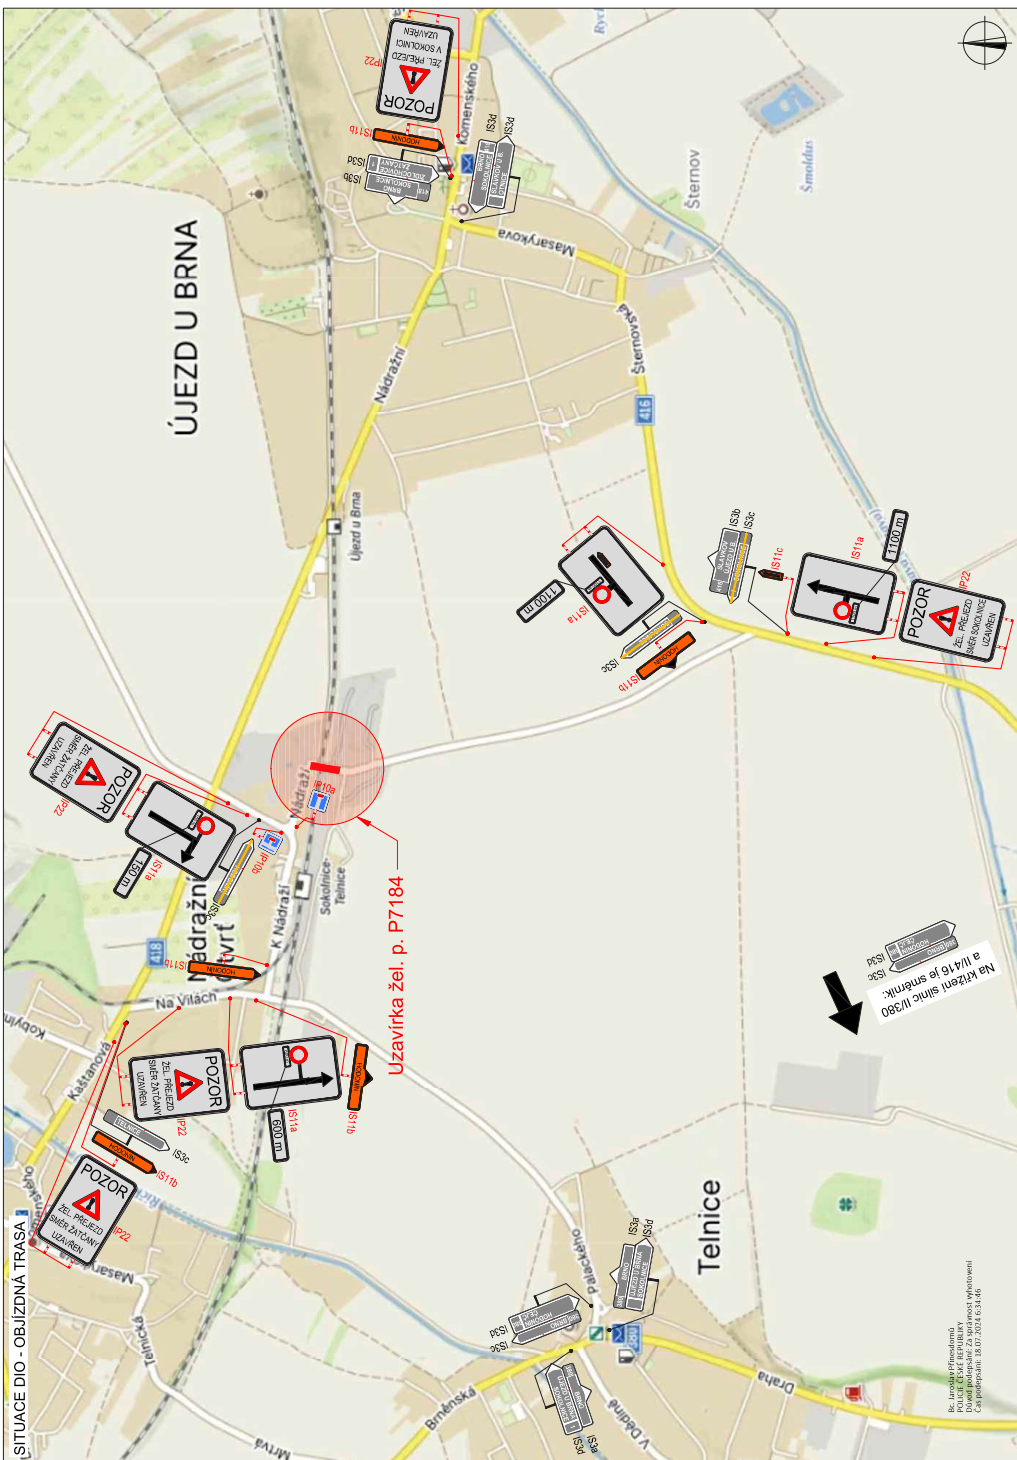

SITUACE DIO - OBUIZDNÁ TRASA I

Be Jaroslav Přimradová,
 POLICIE ČESKÉ REPUBLIKY územní oddělení
 Číslo přílohy: 18.07.2024 č. 31.46