



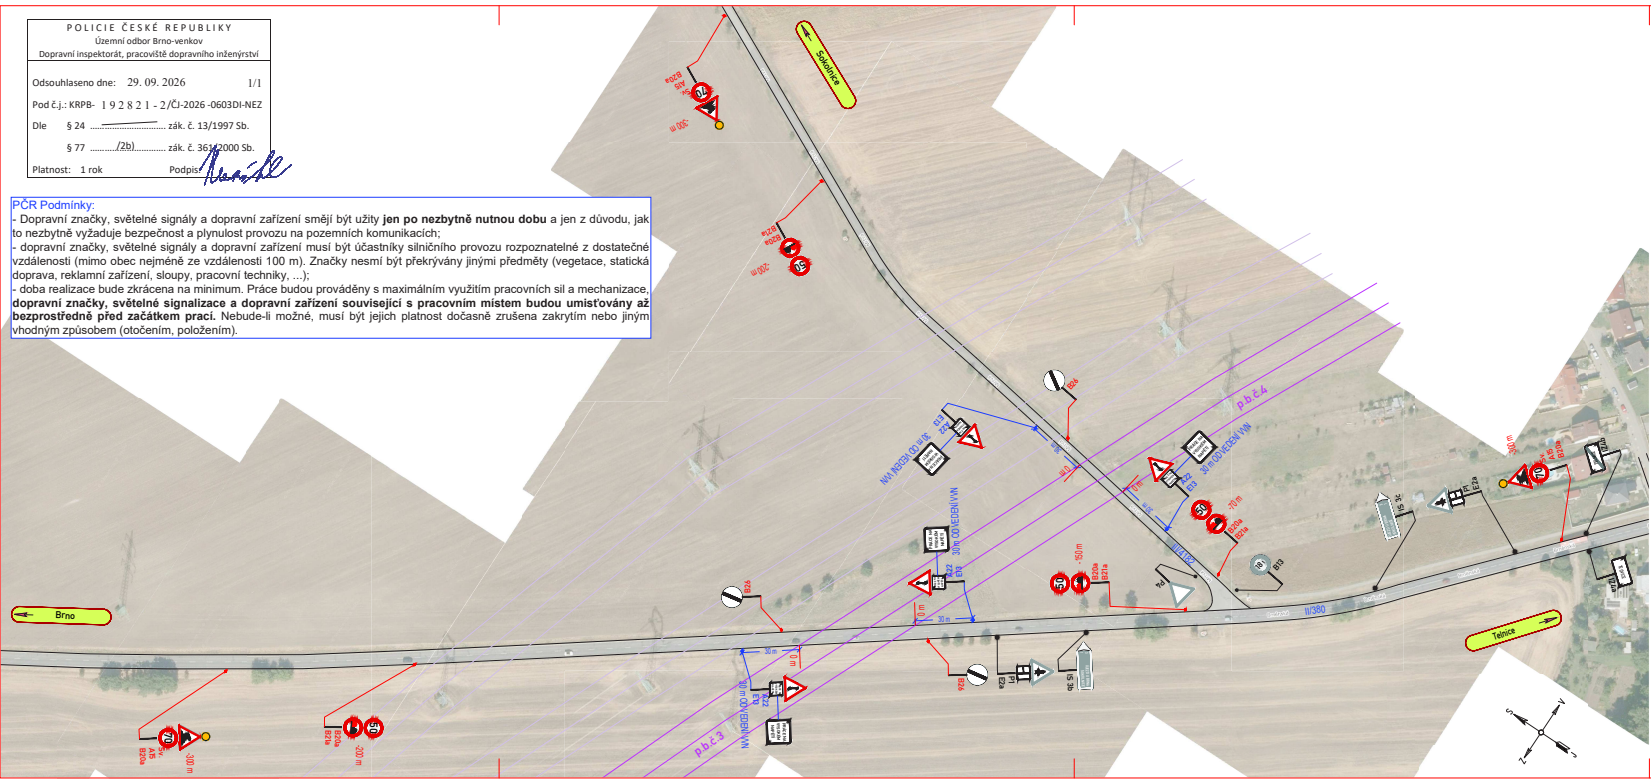

POLICIE ČESKÉ REPUBLIKY
Územní odbor Brno-venkov
Dopravní inspektorát, pracoviště dopravního inženýrství

Odsouhlaseno dne: 29. 09. 2026 I/1
Pod č.j.: KRPB- 1 9 2 8 2 1 - 2/ČJ-2026-0603DI-NEZ
Dle § 24 zák. č. 13/1997 Sb.
§ 77/2b)..... zák. č. 363/2000 Sb.
Platnost: 1 rok Podpis: *[Signature]*

PCR Podmínky:
- Dopravní značky, světelné signály a dopravní zařízení smí být užity **jen po nezbytně nutnou dobu** a jen z důvodu, jak to nezbytně vyžaduje bezpečnost a plynulost provozu na pozemních komunikacích;
- dopravní značky, světelné signály a dopravní zařízení musí být účastníky silničního provozu rozpoznatelné z dostatečné vzdálenosti (mimo obec nejméně ze vzdálenosti 100 m). Značky nesmí být překrývány jinými předměty (vegetace, statická doprava, reklamní zařízení, sloupy, pracovní technika, ...);
- doba realizace bude zkrácena na minimum. Práce budou prováděny s maximálním využitím pracovních sil a mechanizace, **dopravní značky, světelné signalizace a dopravní zařízení související s pracovním místem budou umísťovány až bezprostředně před začátkem prací.** Nebude-li možné, musí být jejich platnost dočasně zrušena zakrytím nebo jiným vhodným způsobem (otočením, položením).

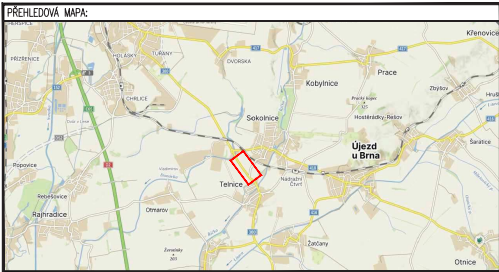

LEGENDA:			
	STAVAJÍCÍ SVISLÉ DZ		PŘECHODNÉ SVISLÉ DZ (OSAŽENO PŘI DEMONTÁŽI / MONTÁŽI VODIČŮ)
	STAVAJÍCÍ SVISLÉ DZ DOČASNĚ ZRUŠENÉ		PŘECHODNÉ SVISLÉ DZ (OSAŽENO PO CELOU DOBU STAVBY)

Poznámky:
Umístění dopravního značení bude instalováno v souladu s TP č. 66, TP č. 103 a v ustanovení zákona č. 361/2000 Sb.
Období výhyby v pracovním místě bude odpovídat pracovnímu zastavení dle zákona č. 263/2001 Sb. a usnesení ŘSDP.
- TP č. 66 (Zásady pro označení pracovních míst na pozemních komunikacích)
- TP č. 103 (Zásady pro vodorovné dopravní značení na pozemních komunikacích)

ZNAKOM s.r.o. – OLOMOUČSKÁ 1177/178, 627 00 BRNO, TEL. 602 332 710, ZNAKOM@ZNAKOM.CZ			
Dopravitel David SKALICKÝ podpis: <i>[Signature]</i>	Dobudovatel/projektant David SKALICKÝ podpis: <i>[Signature]</i>	Poslední/revizní karta Petr Bednář podpis: <i>[Signature]</i>	ZNAKOM ZNAKOM s.r.o., OLOMOUČSKÁ 1177/178, 627 00 BRNO
Místo: Telnice	Formát: 4x4		Číslo zak.: 27Z10186
Komunikace: II/380, III/4182	Datum: 09/2026		Číslo přílohy: 1
Staničení úseku: –	SOK - rozšíření a rekonstrukce, předústění - Telnice		
Akce:	SITUACE PŘECHODNÉ ÚPRAVY PROVOZU		
Obsah:			

Bc. Martin Petlach
POLICIE ČESKÉ REPUBLIKY
Důvod podepsání: V zastoupení
Čas podepsání: 29.09.2026 12:16:10