

PASPORT DOPRAVNÍHO ZNAČENÍ A MÍSTNÍCH KOMUNIKACÍ

PRO OBEC

SOKOLNICE



Navrhol: **ing.Vladimír Otevřel**

Vypracoval: **Radek Sláma**

Kontroloval: **ing.Vladimír Otevřel**

Datum: **5/2025**

Číslo zakázky: **ZK24-002**

PRŮVODNÍ ZPRÁVA

*k pasportu komunikací a dopravního značení v obci
Sokolnice*

Dopravní značení je nezbytnou součástí technického vybavení komunikací, které bezprostředně přispívá ke zvýšení bezpečnosti silničního provozu.

Pasport dopravního značení a místních komunikací je zpracován podle Zákona o pozemních komunikacích č. 13/1997 Sb. a vyhlášky MDS č. 104/1997 Sb., kterou se provádí zákon o pozemních komunikacích, podle zákona o provozu na pozemních komunikacích č. 361/2000 Sb. a vyhlášky MDS č. 30/2001 Sb., kterou se provádějí pravidla provozu na pozemních komunikacích a úprava a řízení provozu na pozemních komunikacích, ČSN EN 12899 – 1 Stálé svislé dopravní značení, TP 65 (druhé vydání) „Zásady pro dopravní značení na pozemních komunikacích“ schválené MDS ČR pod čj. 2816/02-120 ze dne 20.9.2002), TP 169 „Zásady pro označování dopravních situací na pozemních komunikacích“ a VL.6.1. „Vybavení pozemních komunikací“.

Dále vychází z požadavků a připomínek občanů a orgánů státní správy. Má sloužit příslušným správcům komunikací k ucelenému přehledu o umístění dopravních značek a DI OR PČR a silničnímu správnímu orgánu ke kontrole.

Zakreslené pozice dopravních značek jsou pouze orientační, vzdálenosti pro osazování nelze z grafických příloh odměřovat.

Veškeré změny je třeba projednat s dotčenými stranami a majiteli v jejichž majetku se příslušná pozemní komunikace nachází a dohodnuté změny v tomto pasportu vyznačit.

Pasport byl těmito dotčenými stranami projednán a každá z nich obdržela jedno jeho vyhotovení.

.....
Obec Sokolnice
(datum, podpis, razítko)

.....
Správa a údržba silnic Jihomoravského kraje
(datum, podpis, razítko)

.....
Policie ČR, Dopravní inspektorát
Brno – venkov
(datum, podpis, razítko)

.....
Městský úřad Šlapanice
odbor výstavby
(datum, podpis, razítko)



NAVRHOVAL: Ing. VLADIMÍR OTEVŘEL	VYPRACOVAL: RADEK SLÁMA	KONTROLOVAL: Ing. VLADIMÍR OTEVŘEL	ZPRACOVATEL: VERTIGIA s.r.o. VIDEŇSKÁ 546/55 639 00 BRNO
INVESTOR ZAKÁZKY: OBEK SOKOLNICE			obchod@vertigia.cz
NÁZEV ZAKÁZKY: PASPORT DOPRAVNÍHO ZNAČENÍ A MÍSTNÍCH KOMUNIKACÍ PRO OBEK SOKOLNICE			DATUM: 12.4.2025
			MĚŘITKO:
			ZAKÁZKA Č.: ZK24-002
VÝKRES: ŠIRŠÍ VZTAHY			VÝKRES Č.: 1-0

TECHNICKÁ ZPRÁVA

k pasportu dopravního značení v obci

Sokolnice

Všeobecně :

Předmětem tohoto řešení je zpracování dopravního značení v obci Sokolnice tak, aby byla zajištěna bezpečnost silničního provozu a vytvořeny příznivé podmínky pro všechny jeho účastníky. Řešení odpovídá zákonu č. 361/2000 Sb., vyhlášce MDS č.294/2015 Sb., ČSN EN 12899 - 1, technickým podmínkám č. TP 65, 3. vydání „Zásady pro dopravní značení na pozemních komunikacích“, TP 100 „Zásady pro orientační dopravní značení na pozemních komunikacích“ a VL.6.1. „Vybavení pozemních komunikací“ ve znění pozdějších změn a doplňků.

Popis :

Obcí Sokolnice prochází krajské silnice č. II/418, III/4182, III/4183 a III/4184.

V pasportu je formou svislého a vodorovného dopravního značení zajištěna bezpečnost silničního provozu zejména při výjezdech z místních komunikací na krajské silnice a vyznačení přednosti v jízdě na hlavních pozemních komunikacích. Rozsah pasportu dopravního značení je vymezen zastavěným územím obce Sokolnice, jehož začátek a konec je na pozemních komunikacích označen příslušnými dopravními značkami č. IZ 4a, b */Obec a Konec obce/*. Na křižovatkách místních komunikací, kde nejsou vyznačeny hlavní a vedlejší komunikace, platí přednost vozidel přijíždějících zprava (§ 22 odst. 2 zák. č. 361/2000 Sb.). Na výkresech č. 2-0 až 2-6 je vyznačen stávající stav dopravního značení, na výkresech č. 3-0 až 3-6 je vyznačen návrhový stav. Dopravní značky jsou vztaženy k barevným bodům, kdy na krajských silnicích jsou tyto body hnědé barvy. Na místních komunikacích pak zelené označují značky stávající, červené značky navržené, vyměněné nebo přesunuté a žluté značky odstraněné. Dopravní značky na krajských silnicích jsou pouze vyznačeny a rozdíl mezi stávajícím stavem a stavem cílovým si musí porovnat správce sám. Šedomodré kroužky s čísly jsou sestavy se směrovým dopravním značením (vyobrazeno v „Legendě“). Jejich zobrazení spolu s texty je na výkresu č. 3-7.

Umístění dopravních značek a řešení dopravních situací je patrné z výkresů, v nichž jsou značky zobrazeny tvarem i barevným provedením podle vyhlášky MDS č. 294/2015 Sb., ve znění jejích pozdějších změn a doplňků.

V návrhovém stavu dopravního značení je významná změna oproti stávajícímu stavu, kdy je v centrální části obce vyznačena dopravními značkami č. IZ 8a, resp. b, **zóna**, v níž je snížena rychlost jízdy na 30 km/hod. (výkresy č. 3-3 a 3-4). Tyto svislé dopravní značky jsou na silnici č. II/418 z obou směrů jízdy doplněny vodorovným dopravním značením symbolem dopravní značky č. B 20a */Nejvyšší dovolená rychlost/* s číslicí „30“ v barevném provedení (Přílohy 5 a 6). Ve Šlapanické ulici je zakázáno stání po obou stranách ulice vodorovným dopravním značením č. V 12d (výkresy č. 3-2 a 3-4). Doplněny byly některé dopravní značky např. na nám. Zbyňka Fialy, v ul. Zahradní, Tuřanská, U Rybníka, Podešvova, Pod Stráží a U Cihelny. Na základě projektu „Optimalizace vyhrazených parkovacích míst v centru obce“ byl jejich počet snížen o 9 a to konkrétně o 2 místa před Sokolovnou, v Příční ulici a ulici U Rybníka, o 1 místo pak v Průchodní, Zahradní a Podešvově ulici. Ke zvýšení bezpečnosti zejména cyklistů, přijíždějících z ulice Za Sýpkou a Podešvovy ke křižovatce s ulicí Moravskou, je na vozovce vyznačen vodorovným dopravním značením dvakrát se opakující symbol dopravní značky č. P4 */Dej přednost v jízdě/* a


jedenkrát pak nápis „Cyklisto pozor !“ (výkres č. 3-4 a přílohy P1 a P2). Na chodce, přecházející po přechodu pro chodce v Kaštanové ulici (silnice č. II/418), upozorňuje navíc i vodorovné dopravní značení se symbolem dopravní značky č. A 12 /Chodci/ na vozovce ulic Kaštanové a Kobylnické (výkres č. 3-6 a přílohy č. P3 a P4).

Provedení a základní zásady pro umístování dopravních značek:

- 1. Provedení:** Navržené dopravní značky jsou s reflexní úpravou – mechanicko-optické vlastnosti tř. 1
- 2. Rozměry:** Použité značky na krajských silnicích a všechny dopravní značky č. P2, P 3, P4 a P6 jsou vždy v základní velikosti, ostatní značky, pokud to ČSN EN 12899 - 1 umožňuje, mohou být na místních komunikacích velikosti zmenšené.
- 3. Boční umístění:** Nejmenší vodorovná vzdálenost bližšího okraje svislé dopravní značky od vnějšího okraje zpevněné části krajnice, případně od vozovky je 0,5 m. Ve výjimečných případech je možno v obci tuto vzdálenost snížit až na 0,3 m.
- 4. Výškové umístění:** Spodní okraj nejnižše umístěných dopravních značek (včetně dodatkových tabulek) je nejméně 1,2 m nad úrovní vozovky, na mostních objektech pak min. 2,5 m. V místě, kde je v odůvodněném případě nutno umístit značku do průchozího prostoru pro chodce, je spodní okraj nejnižše umístěné dopravní značky (včetně dodatkové tabulky) ve výšce nejméně 2,2 m nad úrovní vozovky nebo chodníku. V průchozím prostoru pro cyklisty je tato výška 2,5 m.

Zpracoval : Ing. Vladimír Otevřel
Červenec 2025

SOKOLNICE
STÁVAJÍCÍ STAV DOPRAVNÍHO ZNAČENÍ
KE DNI 21.9.2024

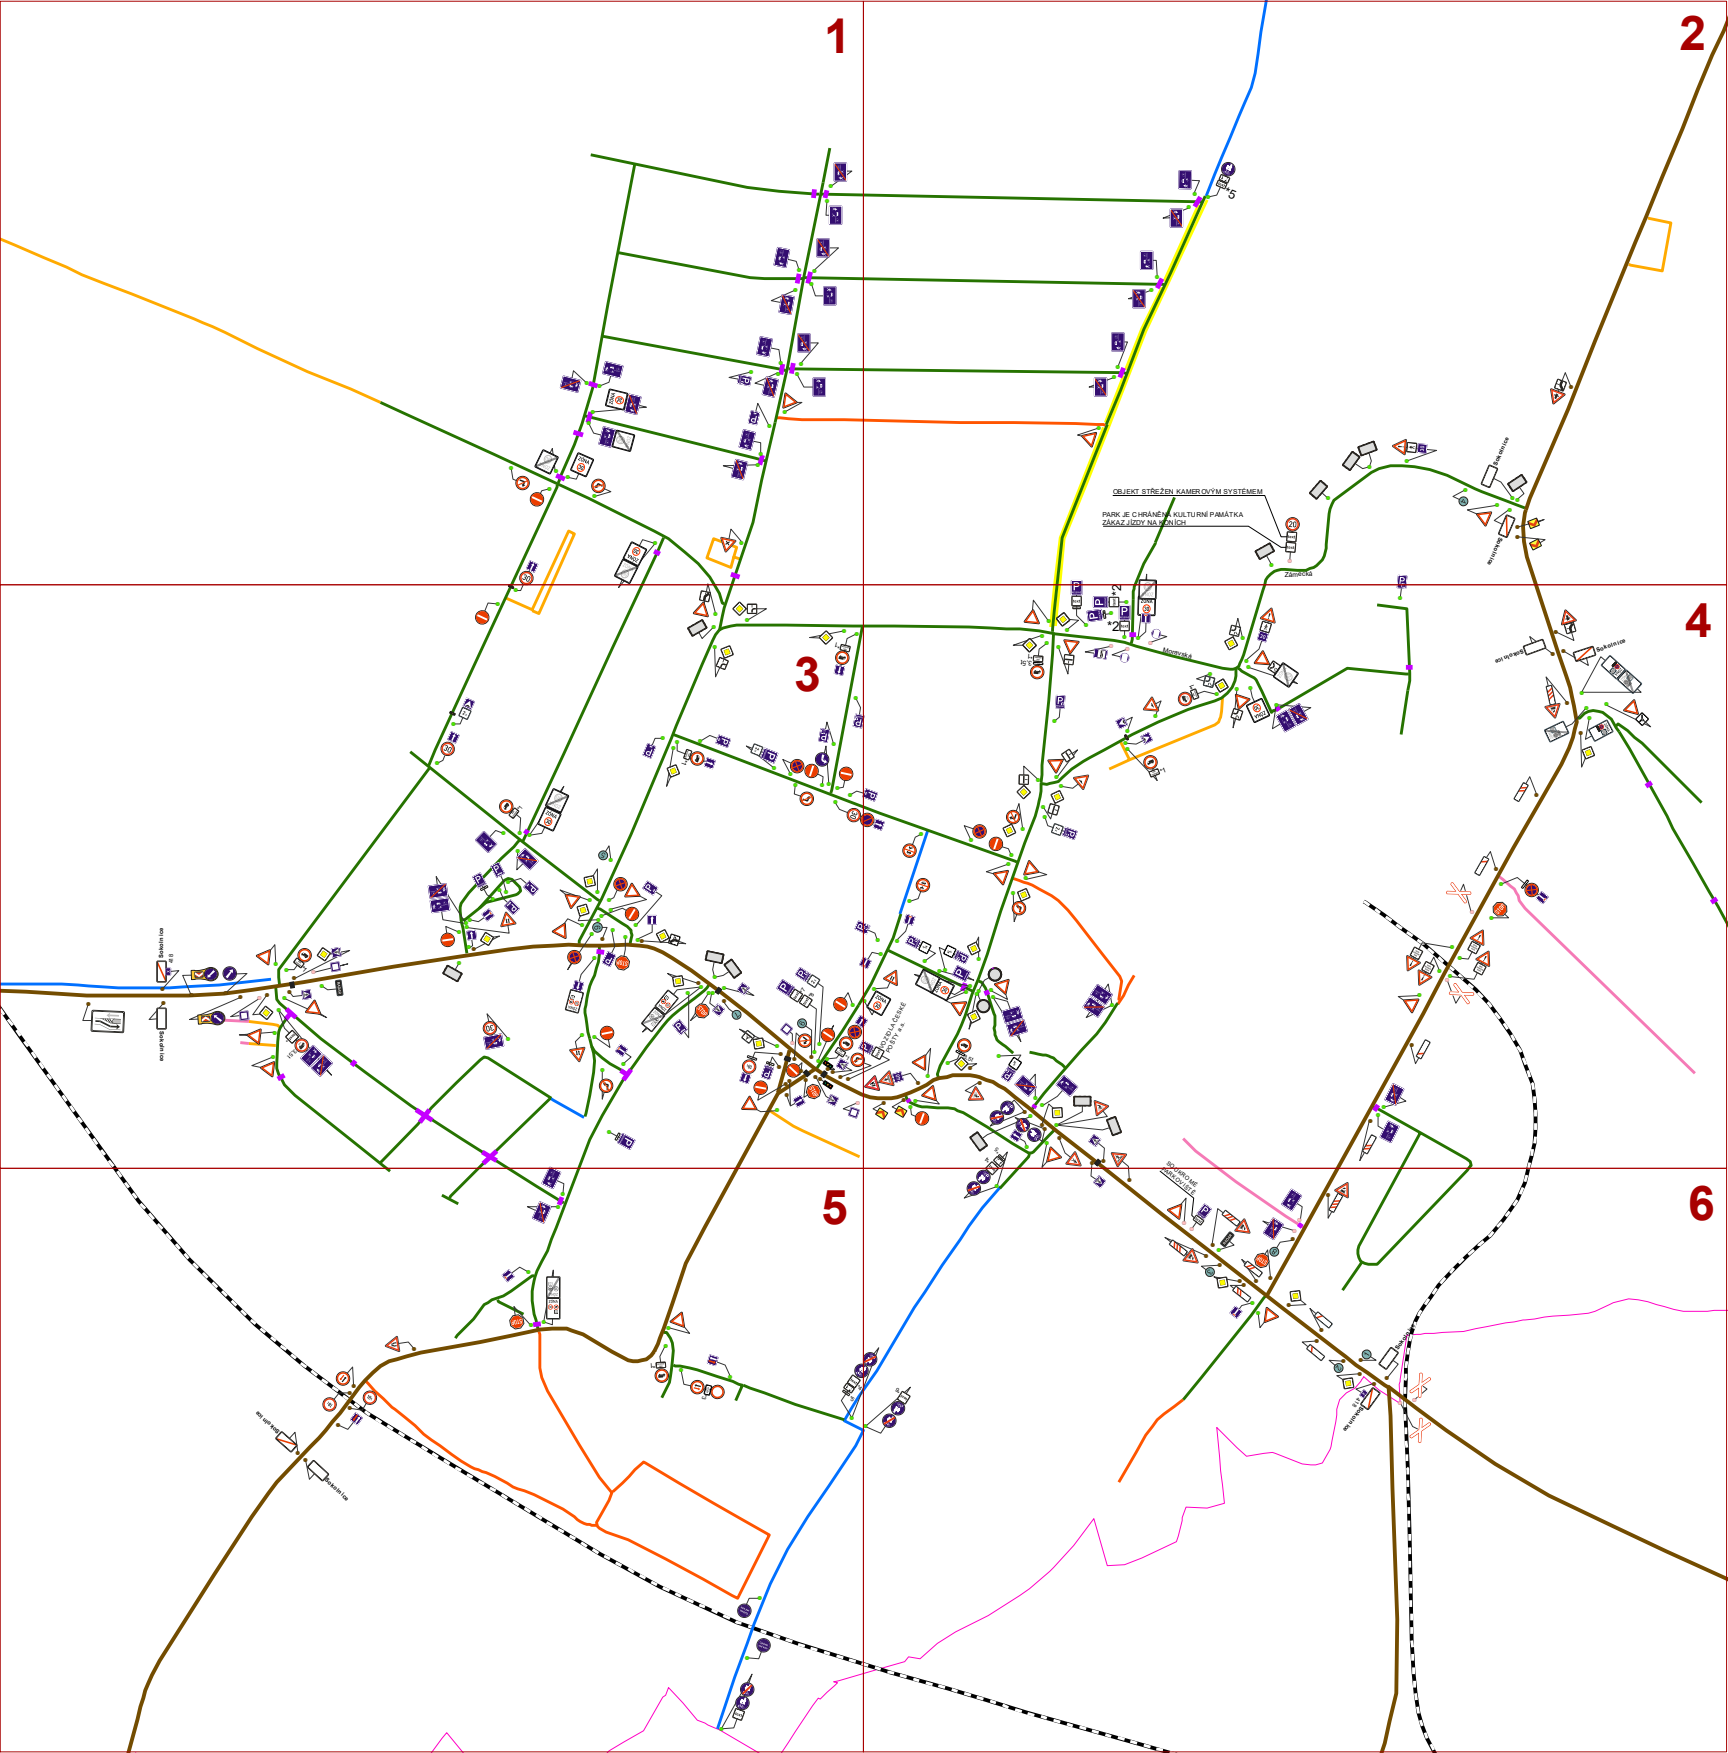

- * MIMO ZÁSODOVÁNÍ A HZS
- *1 MIMO ZÁSODOVÁNÍ
- *2 SOUKROMÉ PARKOVIŠTĚ Pro obyvatele domu Zámecká č.p. 690
- *3 MIMO DOPRAVNÍ OBSLUHY
- *4 VJEZD VOZIDLŮM POVODÍ MORAVY s.p. POVOLEN.
VJEZD DOPRAVNÍ OBSLUHY POUZE S POVOLENÍM OÚ SOKOLNICE
- *5 SE PSY POUZE NA VODÍTKU
- *6 VJEZD VOZIDLŮM POVODÍ MORAVY s.p. POVOLEN
- *7 PRO OSOBY DOPROVÁZEJÍCÍ DÍTĚ V KOČÁRKU
- *8 PRO ČESKOU POŠTU s.p. MAX. 15 MIN.

Legenda

Dopravní značky:

- na krajských kom.

● stávající

- na místních a účel. kom.

● stávající

- na cizích účel. kom.

● cizí

- ostatní

① směrové sestavy z DZ IS

Komunikace

— krajská

— místní - III. třída

— místní - IV. třída - obytná zóna

— místní IV. třída - chodník

— účelová

— účelová - nebezpečná

— účelová - soukromá

— stavební prah

Ostatní

— hranice katastrálního území


— železnice

NAVROUVAL:		VYPRACOVAL:		KONTROLOVAL:		ZPRACOVATEL: VERTIGIA s.r.o. VIDENSKA 546/55 639 00 BRNO obchod@vertigia.cz
ing.VLADIMIR OTEVREL		RADEK SLAMA		ing.VLADIMIR OTEVREL		
INVESTOR ZAKAZKY:						
OBEC SOKOLNICE						
NÁZEV ZAKAZKY:						
PASPORT DOPRAVNÍHO ZNAČENÍ A MÍSTNÍCH KOMUNIKACÍ PRO OBEC SOKOLNICE						DATUM: 13.6.2025
						ZAKAZKA Č.: ZK24-002
OBSAH VÝKRESU:					MĚŘITKO:	VÝKRES Č.:
STÁVAJÍCÍ STAV DOPRAVNÍHO ZNAČENÍ					1:7 000	2-0









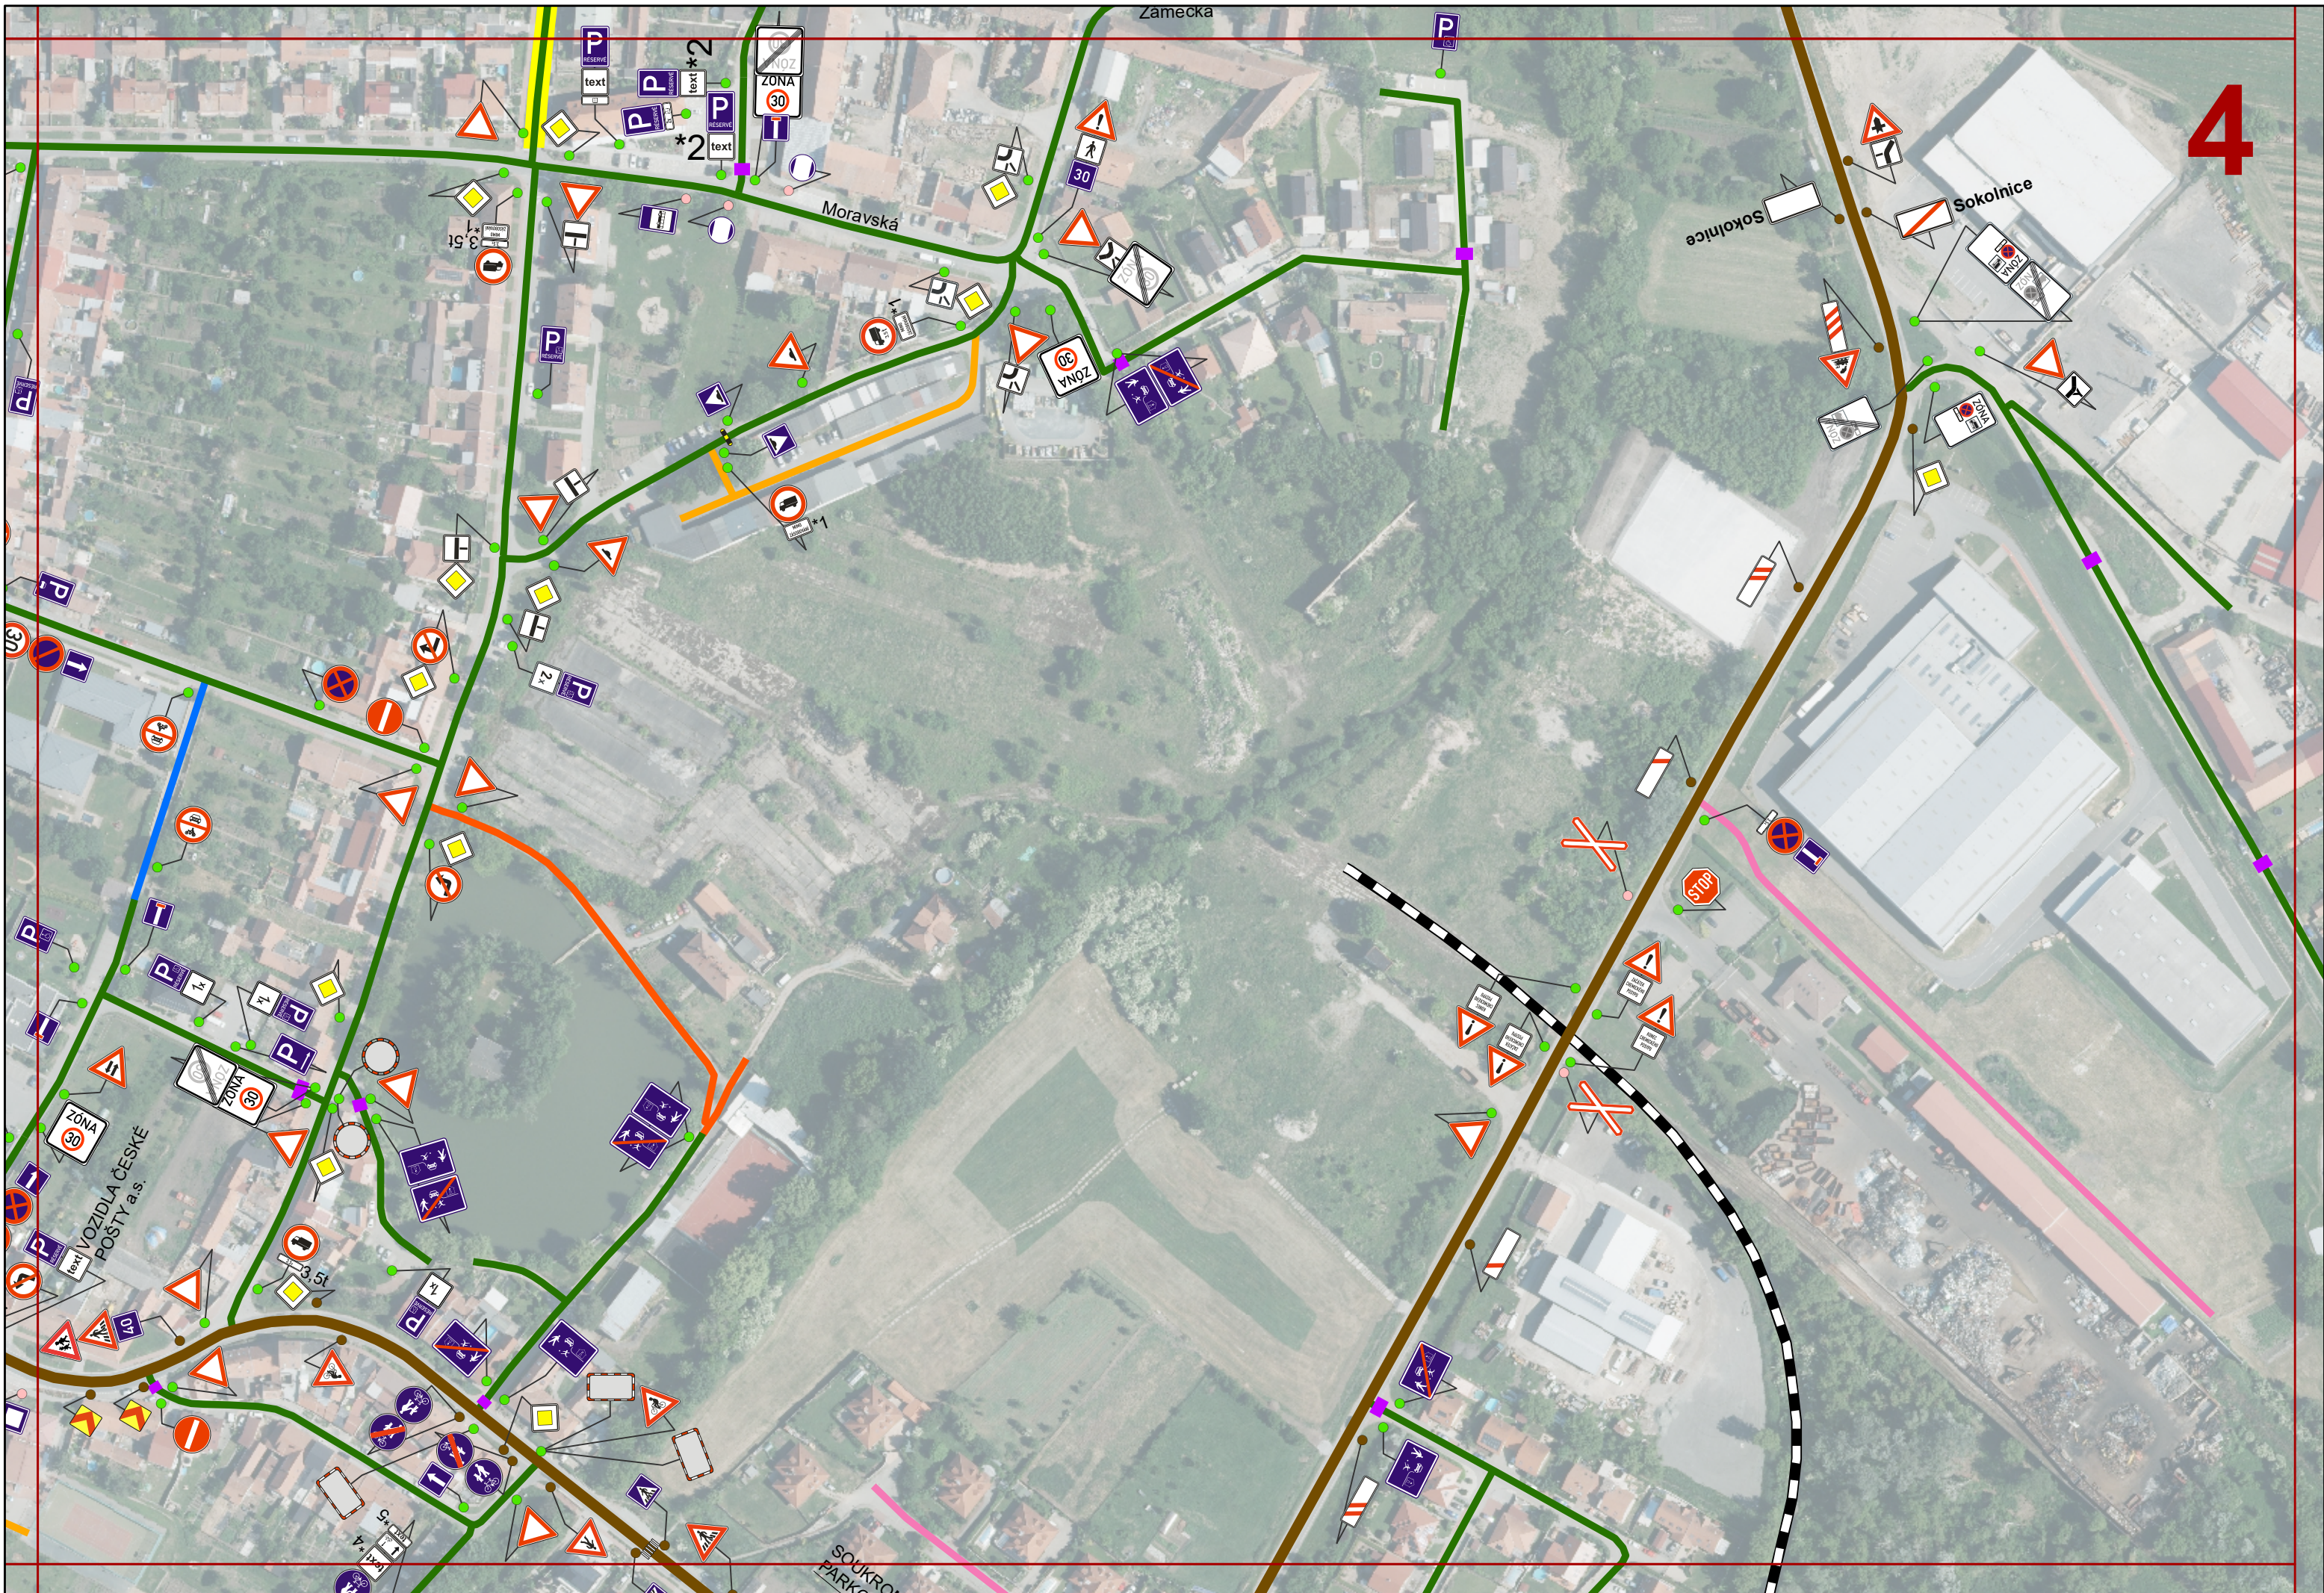



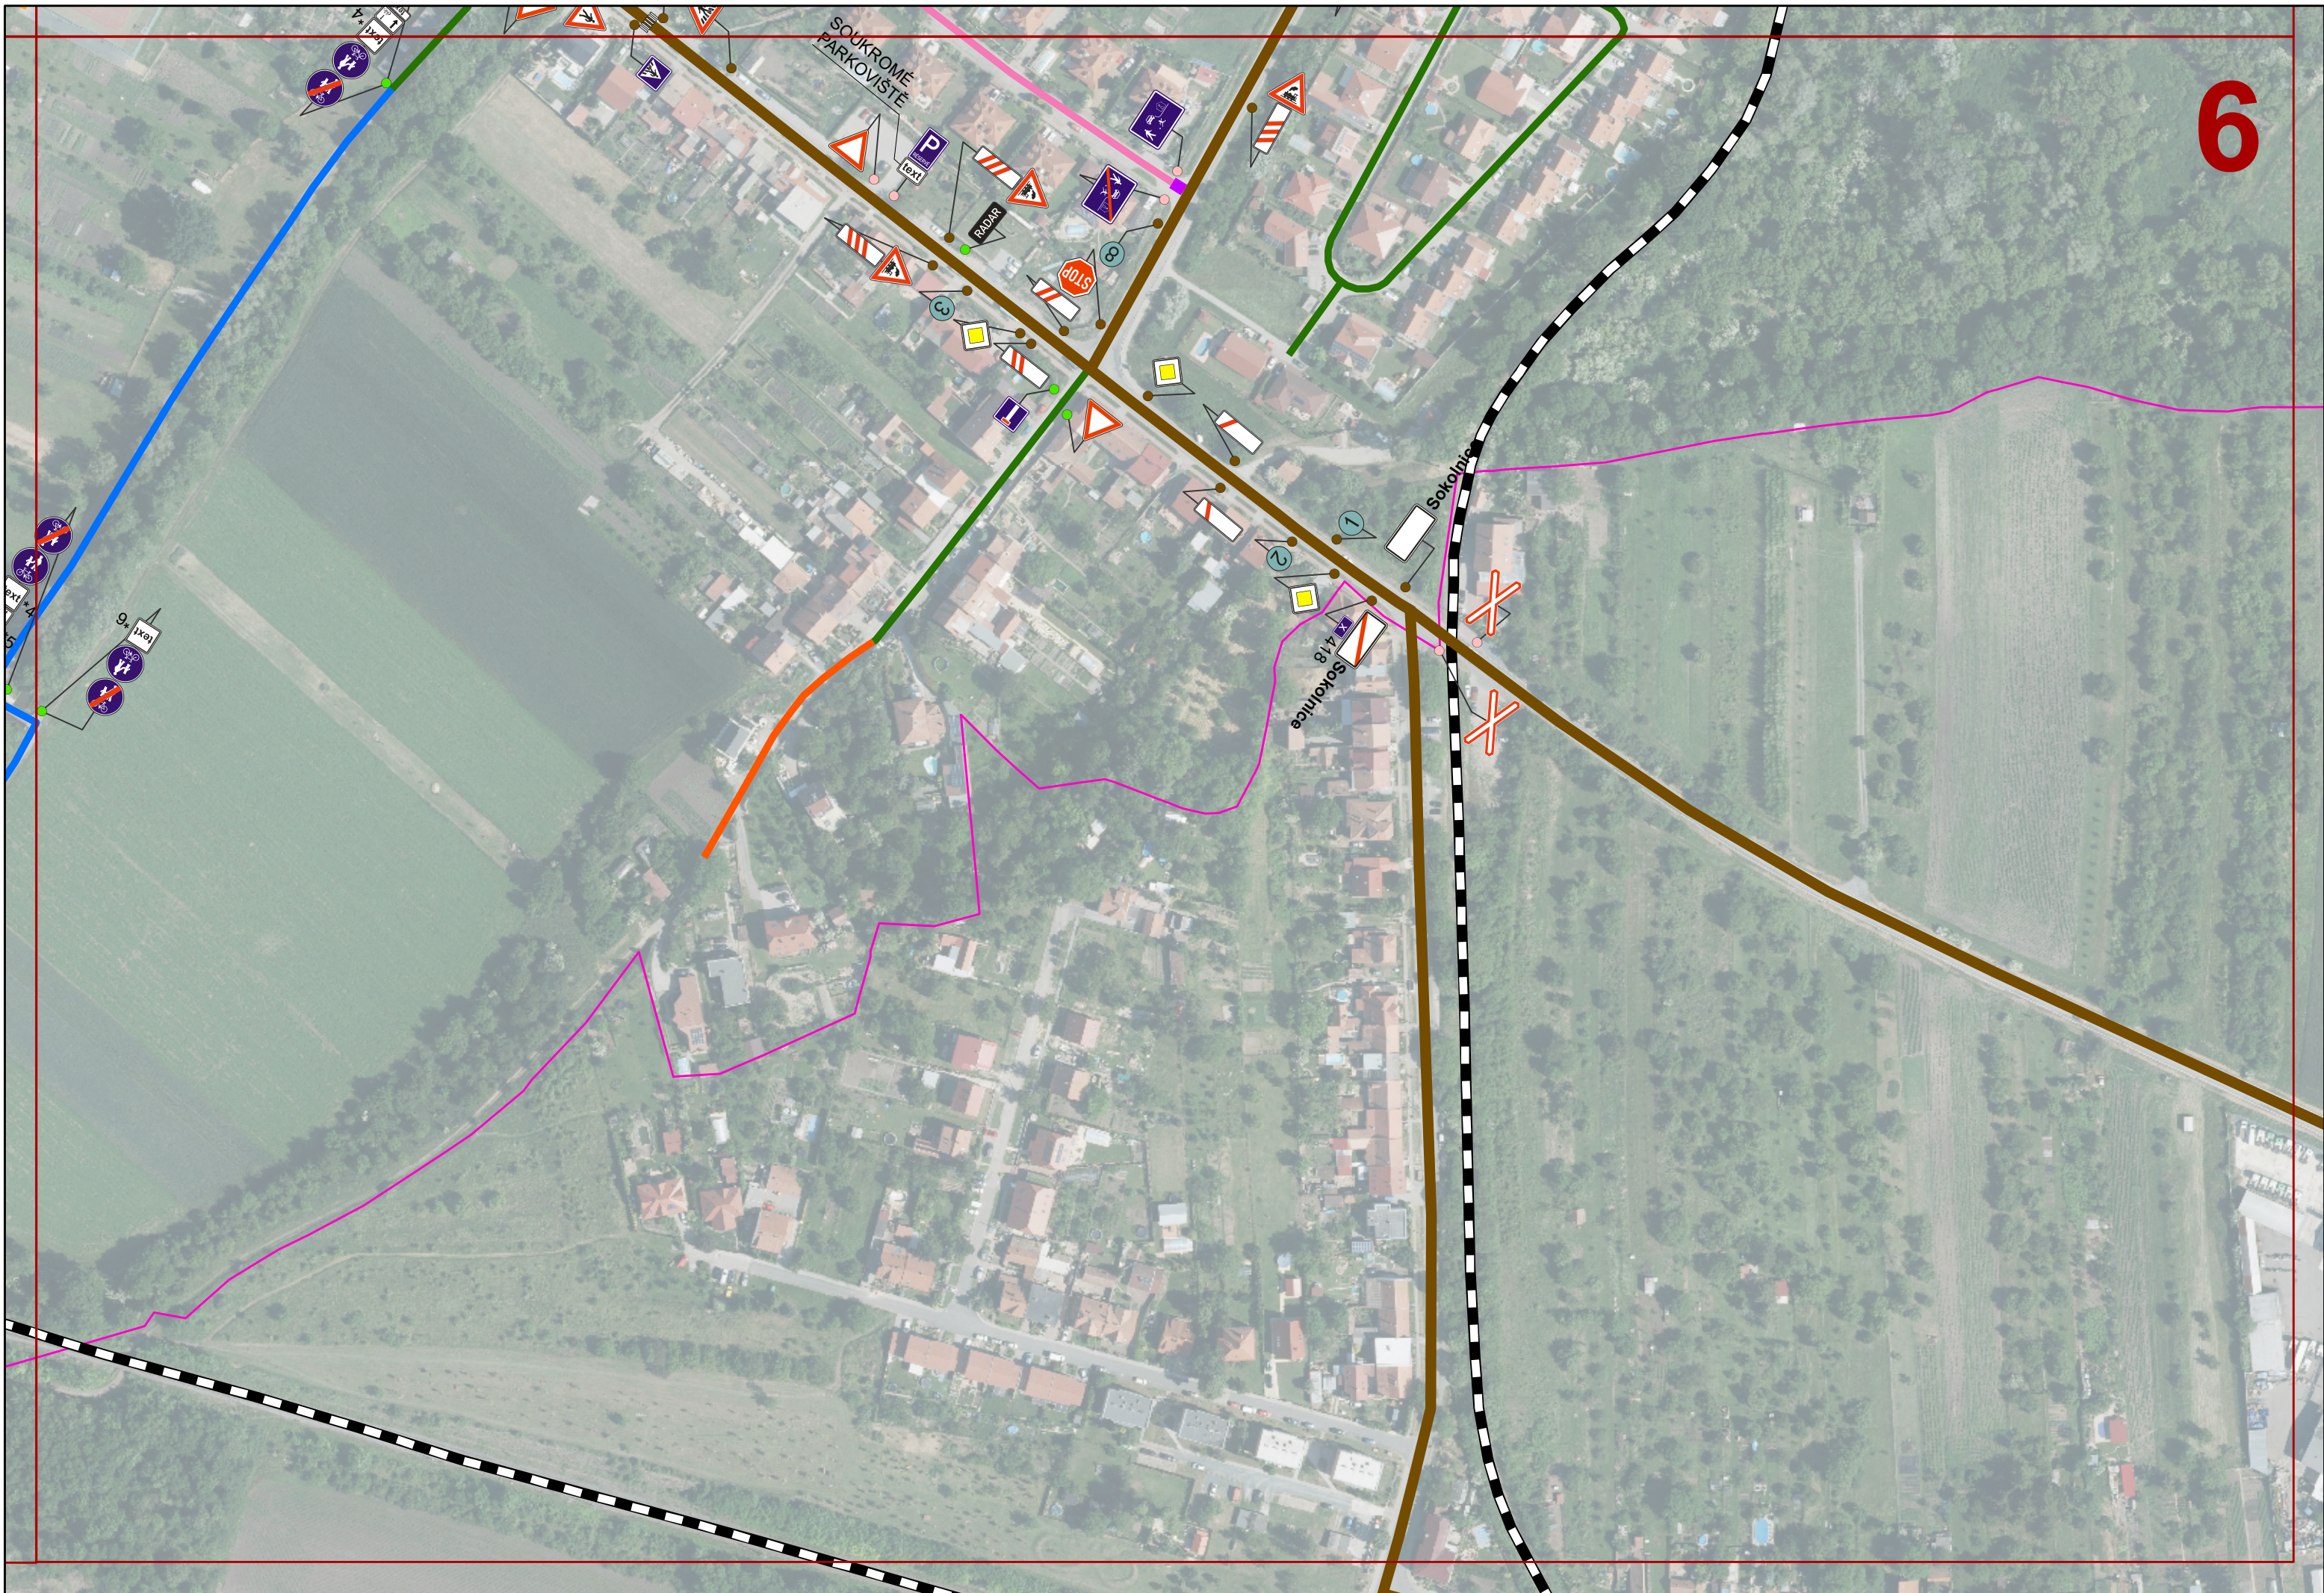

SOKOLNICE
NÁVRHOVÝ STAV DOPRAVNÍHO ZNAČENÍ

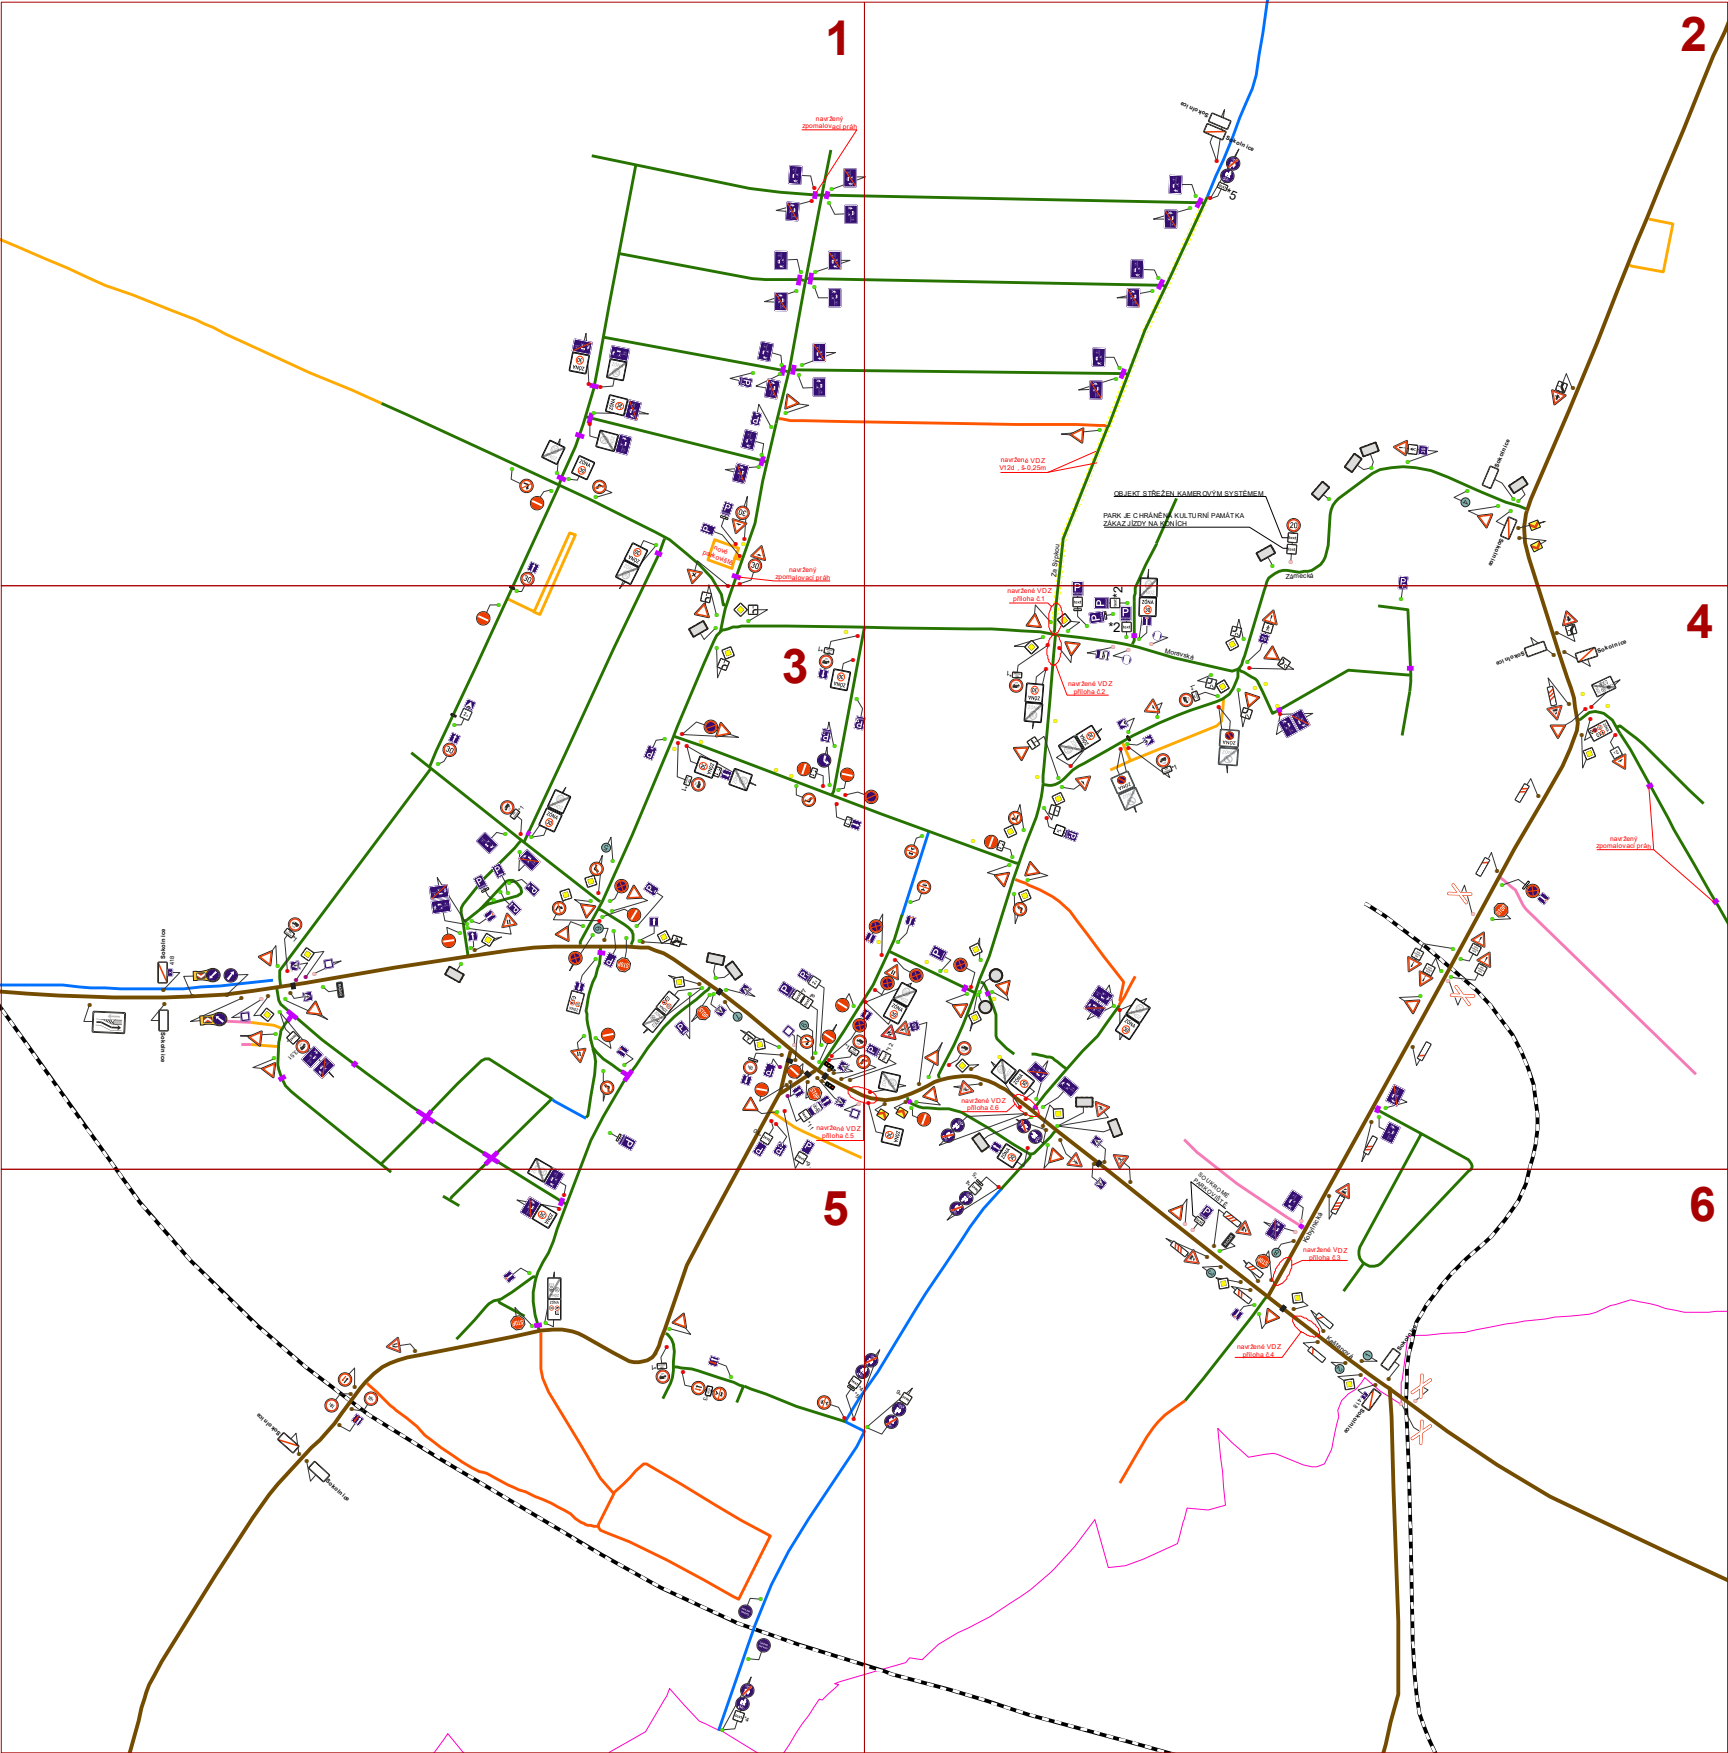

- * MIMO ZÁSODOVÁNÍ A HZS
- *1 MIMO ZÁSODOVÁNÍ
- *2 SOUKROMÉ PARKOVIŠTĚ Pro obyvatele domu Zámecká č.p. 690
- *3 MIMO DOPRAVNÍ OBSLUHY
- *4 VJEZD VOZIDLŮM POVODÍ MORAVY s.p. POVOLEN. VJEZD DOPRAVNÍ OBSLUHY POUZE S POVOLENÍM OÚ SOKOLNICE
- *5 SE PSY POUZE NA VODÍTKU
- *6 VJEZD VOZIDLŮM POVODÍ MORAVY s.p. POVOLEN
- *7 PRO OSOBY DOPROVÁZEJÍCÍ DÍTĚ V KOČÁRKU
- *8 PRO ČESKOU POŠTU s.p. MAX. 15 MIN.
- *9 3 MÍSTA PRO VOZIDLA S POVOLENÍM ZŠ SOKOLNICE
- *10 2 MÍSTA PRO VOZIDLA S POVOLENÍM ZŠ SOKOLNICE
- *11 2 MÍSTA PO-PÁ 6-9h 15-17h MIMO PRÁZDNINY
- *12 VOZIDLA ČESKÉ POŠTY a.s.

Legenda

- hranice katastrálního území
- železnice
- dopravní značky:**
 - ve správě SÚS
 - stávající - beze změny
 - navržené / změna
 - odstraněné
 - ve správě obce
 - stávající - beze změny
 - navržené / změna
 - odstraněné
 - ve správě cizího subjektu
 - cizí
 - ostatní
 - směrové sestavy z DZ IS
- kommunikace:**
 - krajská
 - místní - III. třída
 - místní - IV. třída - obytná zóna
 - místní IV. třída - chodník nebo stezka
 - účelová
 - účelová - nebezpečná
 - účelová - soukromá
 - stavební prah


NÁVRHOVAL:		VYPRACOVAL:		KONTROLOVAL:		ZPRACOVATEL:	
ing.VLADIMÍR OTEVŘEL		RADEK SLÁMA		ing.VLADIMÍR OTEVŘEL		VERTIGIA s.r.o.	
						VIDEŇSKÁ 546/55	
						639 00 BRNO	
INVESTOR ZAKÁZKY:						obchod@vertigia.cz	
OBEC SOKOLNICE							
NÁZEV ZAKÁZKY:							
PASPORT DOPRAVNÍHO ZNAČENÍ A POZEMNÍCH KOMUNIKACÍ PRO OBEC SOKOLNICE						DATUM: 21.8.2025	
						ZAKÁZKA Č.: ZK24-002	
OBSAH VÝKRESU:						MÉRÍTKO:	
NÁVRHOVÝ STAV D.Z. - SITUACE						1:7 000	
						VÝKRES Č.: 3-0	



Sokolnice
418

Sokolnice

RADAR

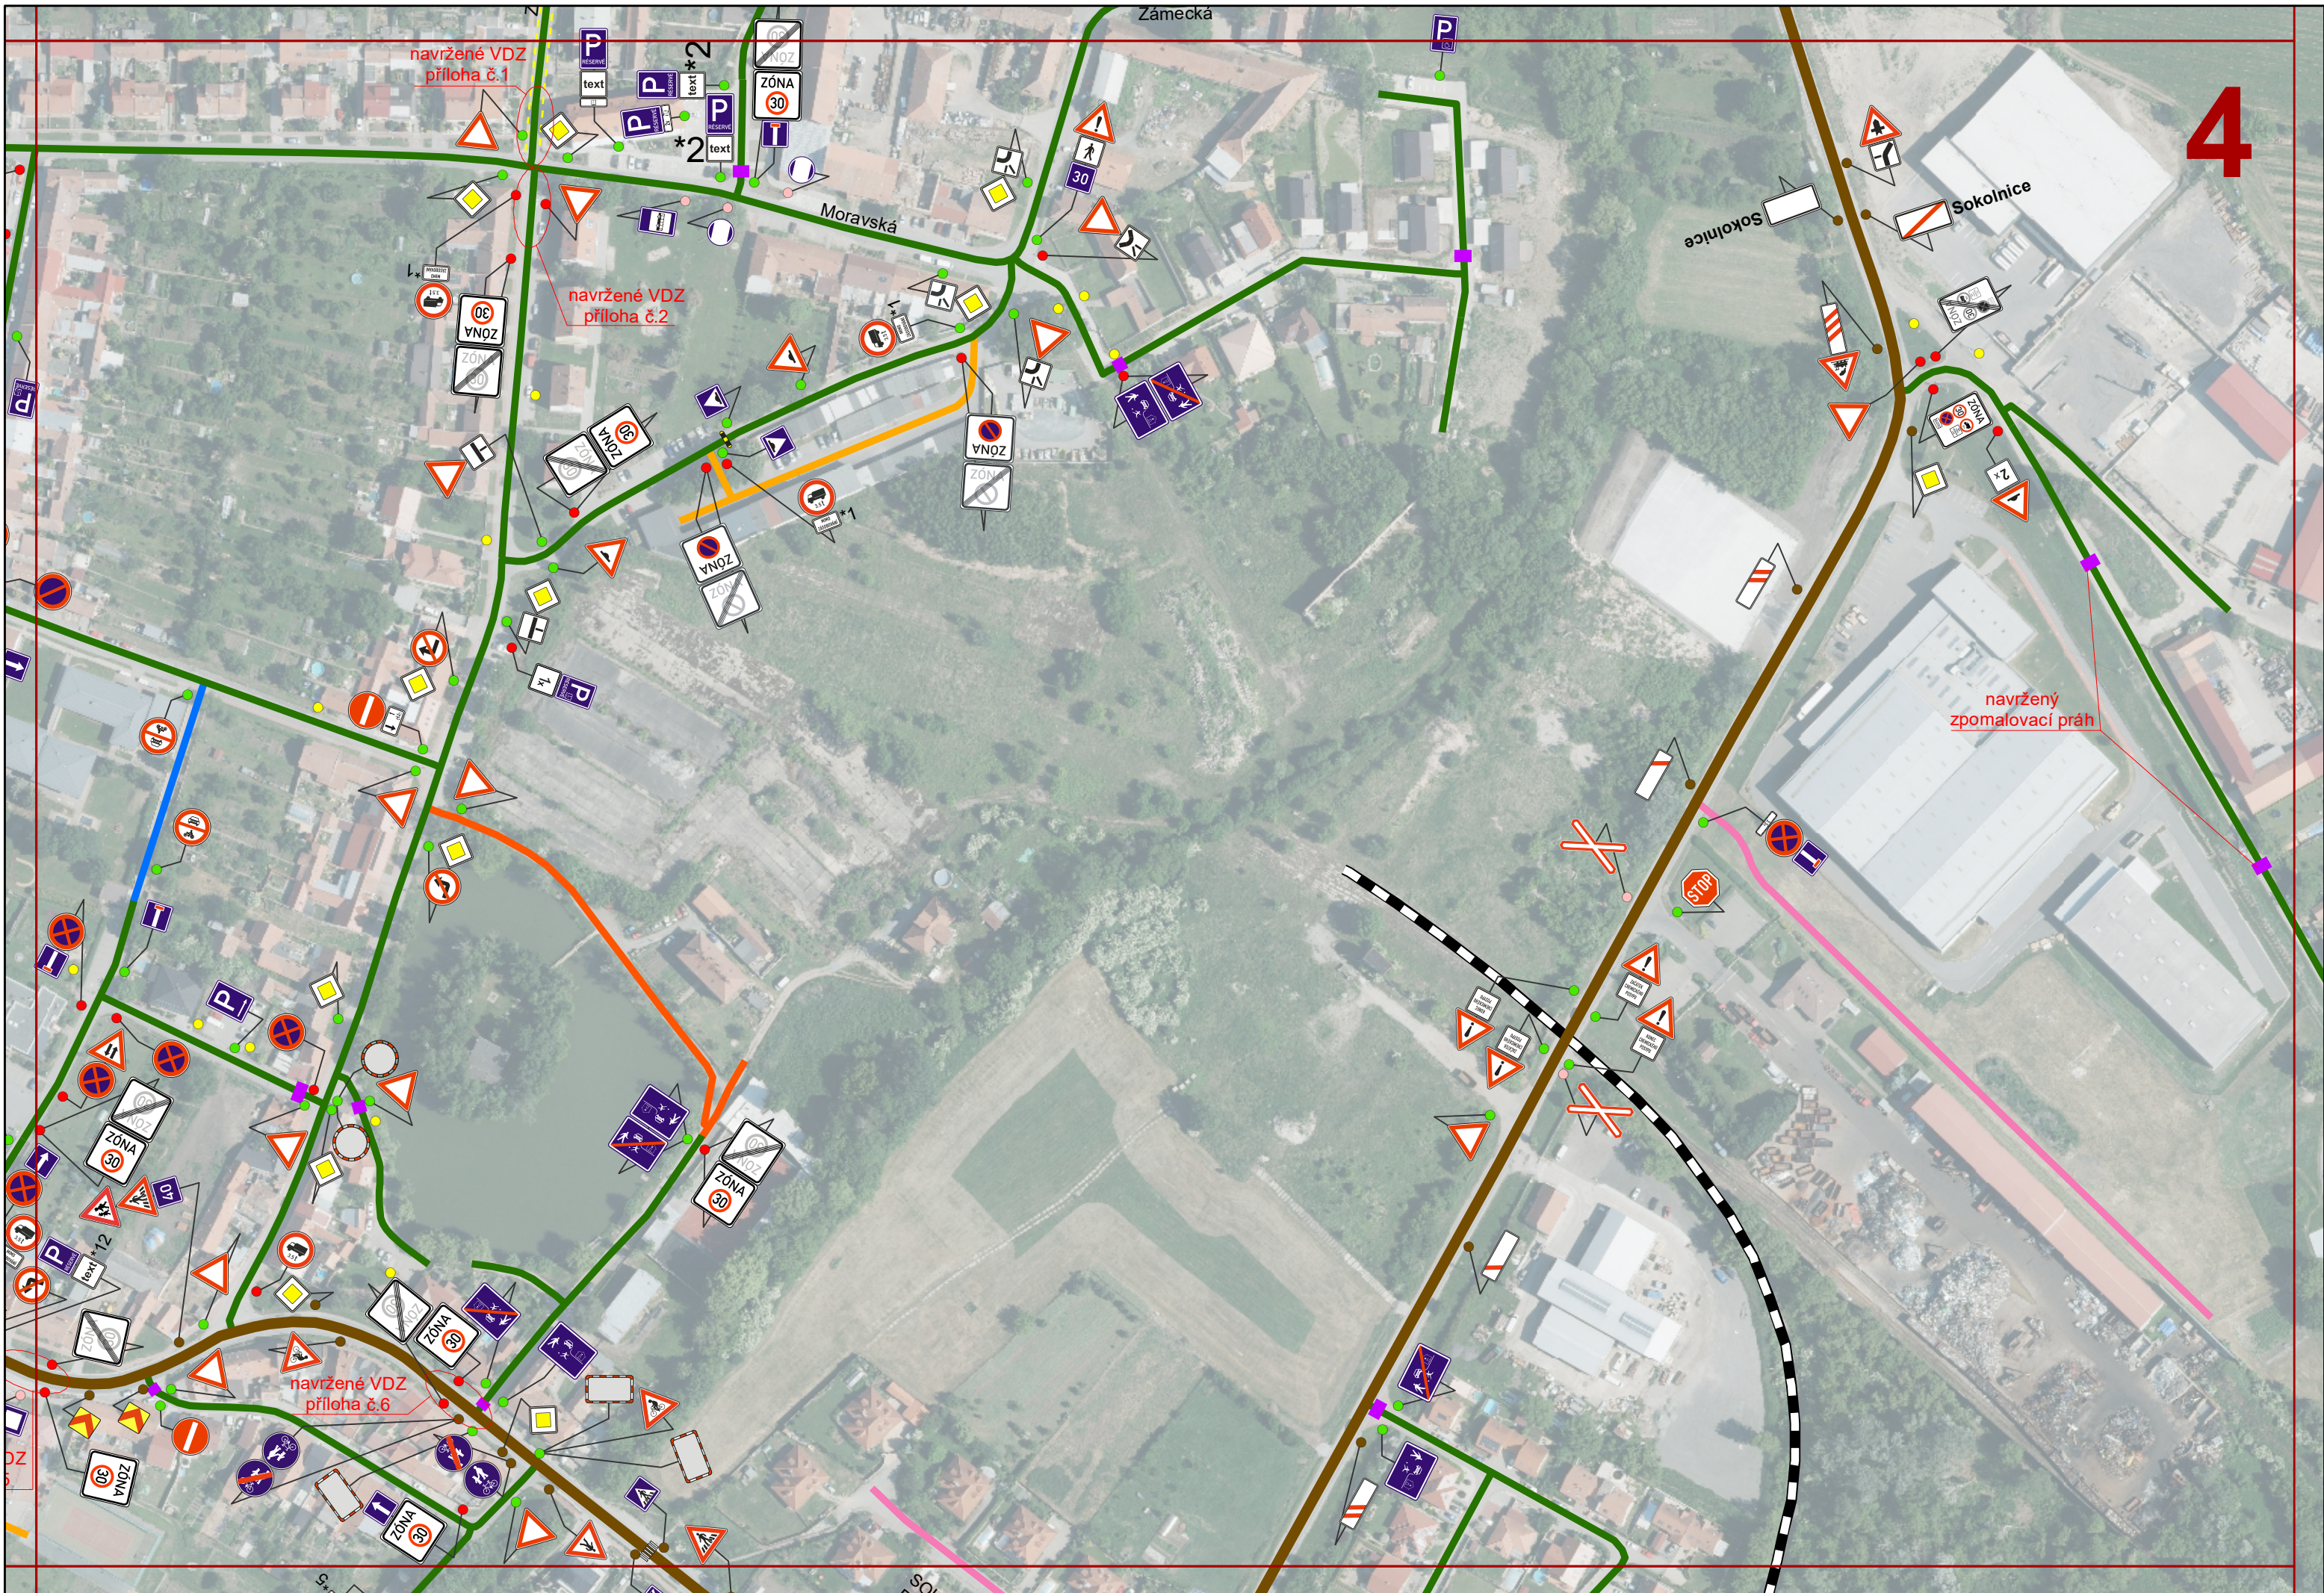

5



Soupis směrových sestav



IS3c
1ks



IS24a + IS3c
1ks



IS3b + IS24b
1ks



IS3b + IS3c
1ks



IS3b + IS3c
1ks



IS3b
1ks



IS24b + IS3c
1ks



IS3b + IS3c
1ks




IS3a
1ks

NAVRHOVAL:	VYPRACOVAL:		ZPRACOVATEL:
ing. VLADIMÍR OTEVŘEL	RADEK SLÁMA	ing. VLADIMÍR OTEVŘEL	VERTIGIA s.r.o. VIDEŇSKÁ 546/55 639 00 BRNO
ZADAVATEL ZAKÁZKY:			obchod@vertigia.cz
OBEC SOKOLNICE			DATUM: 16.2.2025
NÁZEV ZAKÁZKY:			MĚŘÍTKO: 1 : 50
PASPORT DOPRAVNÍHO ZNAČENÍ A MÍSTNÍCH KOMUNIKACÍ V OBCI SOKOLNICE			ZAKÁZKA Č.: ZK24-002
VÝKRES:			VÝKRES Č.: 3-7
SOUPIS SMĚROVÝCH SESTAV			

PŘÍLOHA č.1

VODOROVNÉ DOPRAVNÍ ZNAČENÍ

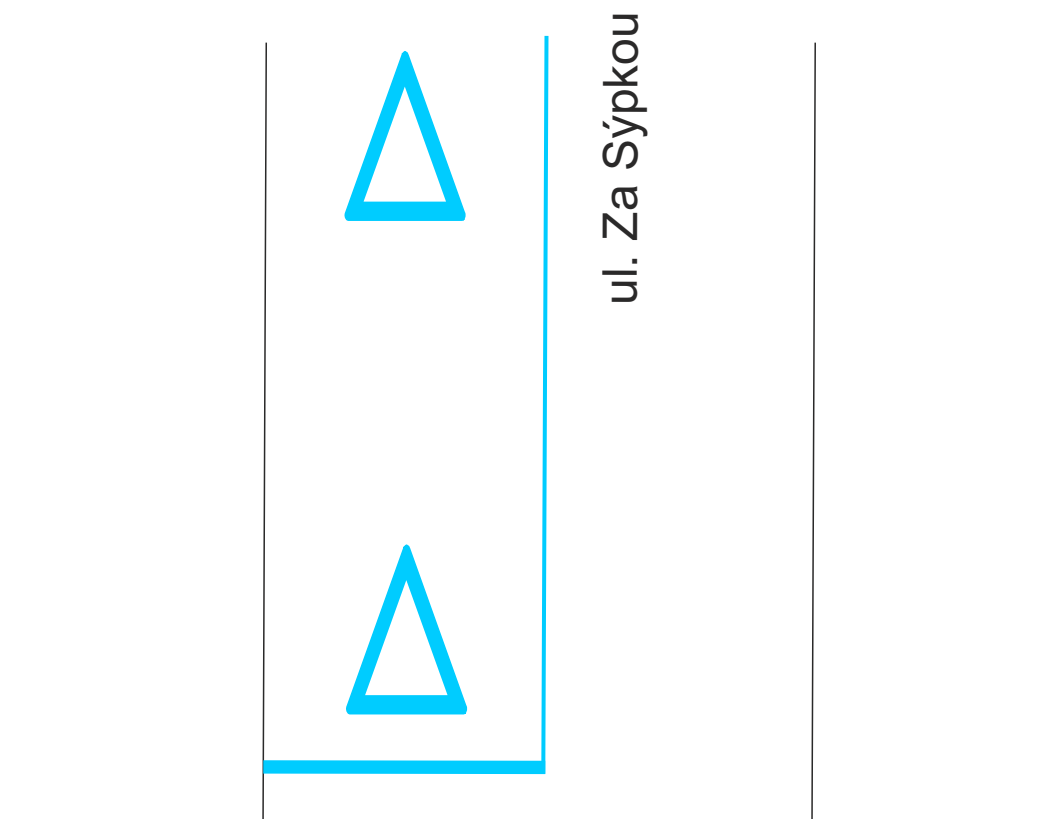

ul. Moravská

ul. Zámecká

ul. Podešvova

PŘÍLOHA č.2

VODOROVNÉ DOPRAVNÍ ZNAČENÍ

ul. Za Sýpkou

ul. Moravská

ul. Zámecká

ul. Podešvova



PŘÍLOHA č.3

VODOROVNÉ DOPRAVNÍ ZNAČENÍ



ul. Kobylnická

ul. Kaštanová

ul. Kaštanová

ul. Krakovská


PŘÍLOHA č.4

VODOROVNÉ DOPRAVNÍ ZNAČENÍ

přechod
pro chodce




ul. Kaštanová

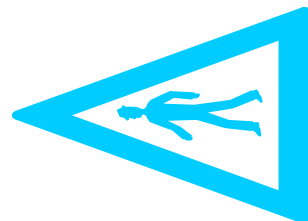


SOKOLNICE ← SMĚR → ÚJEZD U BRNA

PŘÍLOHA č.5

VODOROVNÉ DOPRAVNÍ ZNAČENÍ

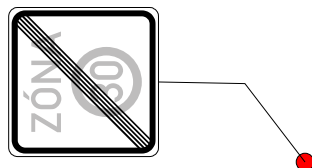

ul. Komenského

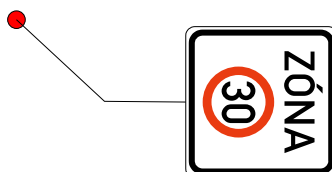

II/418 BRNO ← SMĚR → II/418 ÚJEZD U BRNA


PŘÍLOHA č.6

VODOROVNÉ DOPRAVNÍ ZNAČENÍ



ul. U rybníka

ul. Komenského

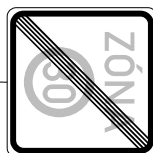

II/418 BRNO ← SMĚR → II/418 ÚJEZD U BRNA