KOORDINAČNÍ SITUAČNÍ VÝKRES 1:200

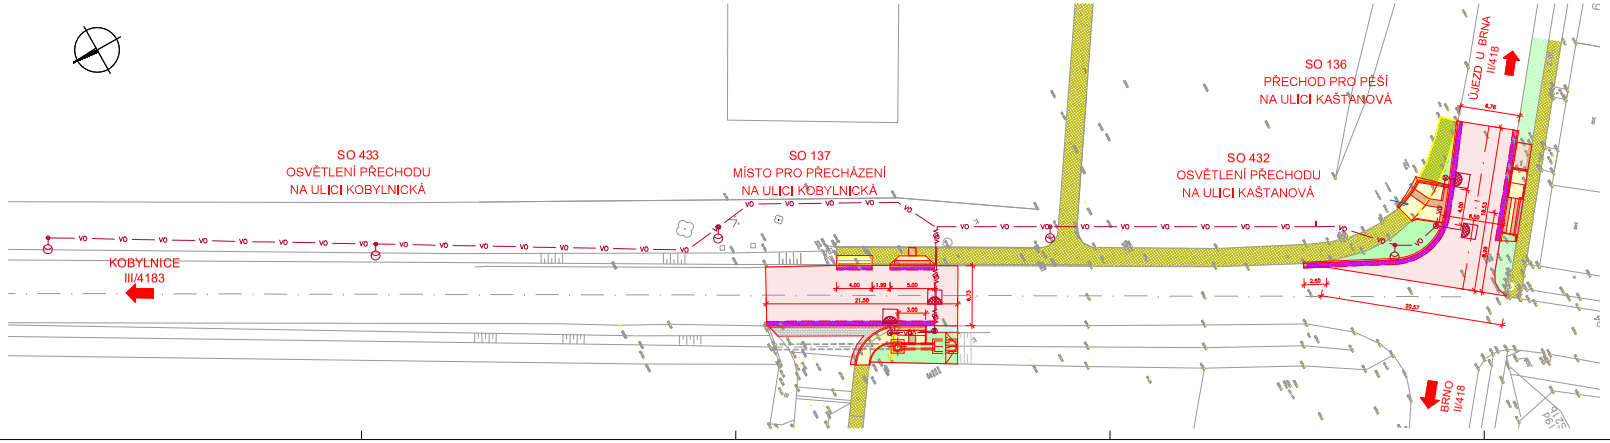

SEZNAM OBJEKTŮ

SO 136 Přechod pro pěší na ulici Kaštanová
SO 137 Místo pro přecházení na ulici Kobylnická
SO 432 Osvětlení přechodu na ulici Kaštanová
SO 433 Osvětlení přechodu na ulici Kobylnická

LEGENDA BAREVNÝCH PLOCH:

ASFALTOVÁ VOZOVKA – FRÉZOVÁNÍ tl. 100mm
ASFALTOVÁ VOZOVKA DOPLNĚNÍ U OBRUBNÍKŮ
NEZPEVNĚNÁ KRAJNICE
CHODNÍKY
STÁVAJÍCÍ CHODNÍKY
OPRAVA STÁVAJÍCÍHO VJEZDU
SIGNÁLNÍ A VARovné PÁSY
PALISÁDA
NOVÁ ZELEŇ
STÁVAJÍCÍ ZELEŇ
BETON
BOURÁNÍ
TRVALÝ ZÁBOR
DOČASNÝ ZÁBOR
PŘEDLAŽDĚNÍ STÁVAJÍCÍ DLAŽBY

LEGENDA SÍTÍ:

stávající sítě | nové sítě

podzemní vedení NN
nadzemní vedení NN
podzemní vedení VN
vedení VO
kabel CETIN
dešťová kanalizace
splašková kanalizace
vedení městského rozhlasu
plynovod NTL
plynovod STL
vodovod
kabel VHD

C

SOUŘADNICOVÝ SYSTÉM: JTSK
VÝŠKOVÝ SYSTÉM: Bpv

ZODPOVĚDNÝ PROJEKTANT	ING. ANTONÍN [illegible]		
VE VEDENÍ	ING. ANTONÍN [illegible]		
KONTROLOVAL	ING. RICHER		
OBJEDNAVATEL	OBEC SOKOLNICE Komenského 435, 664 52 SOKOLNICE	STUPEŇ	DUSP
		DATUM	březen 2022
NÁZEV AKCE	SOKOLNICE, PŘECHODY ULICE KAŠTANOVÁ, KOBYLNICKÁ	FORMÁT	A4
	SITUAČNÍ VÝKRESY	MĚŘÍTKO	1:200
OBJEKT		ČÍSLO ZAKÁZ.	2438
		ARCHIVNÍ Č.	2438
NÁZEV PŘÍLOHY	KOORDINAČNÍ SITUAČNÍ VÝKRES	ČÍSLO PŘÍLOHY	Č. VÝKRESU 03