


MÍSTNÍ ÚPRAVA PROVOZU NA PK PŘEHLEDNÁ SITUACE – MOST UL. ZÁMECKÁ




**MOST V
SOKOLNICÍCH NA
ULICI ZÁMECKÁ**


1 – KŘIŽOVATKA ZÁMECKÁ / KOBYLNICKÁ

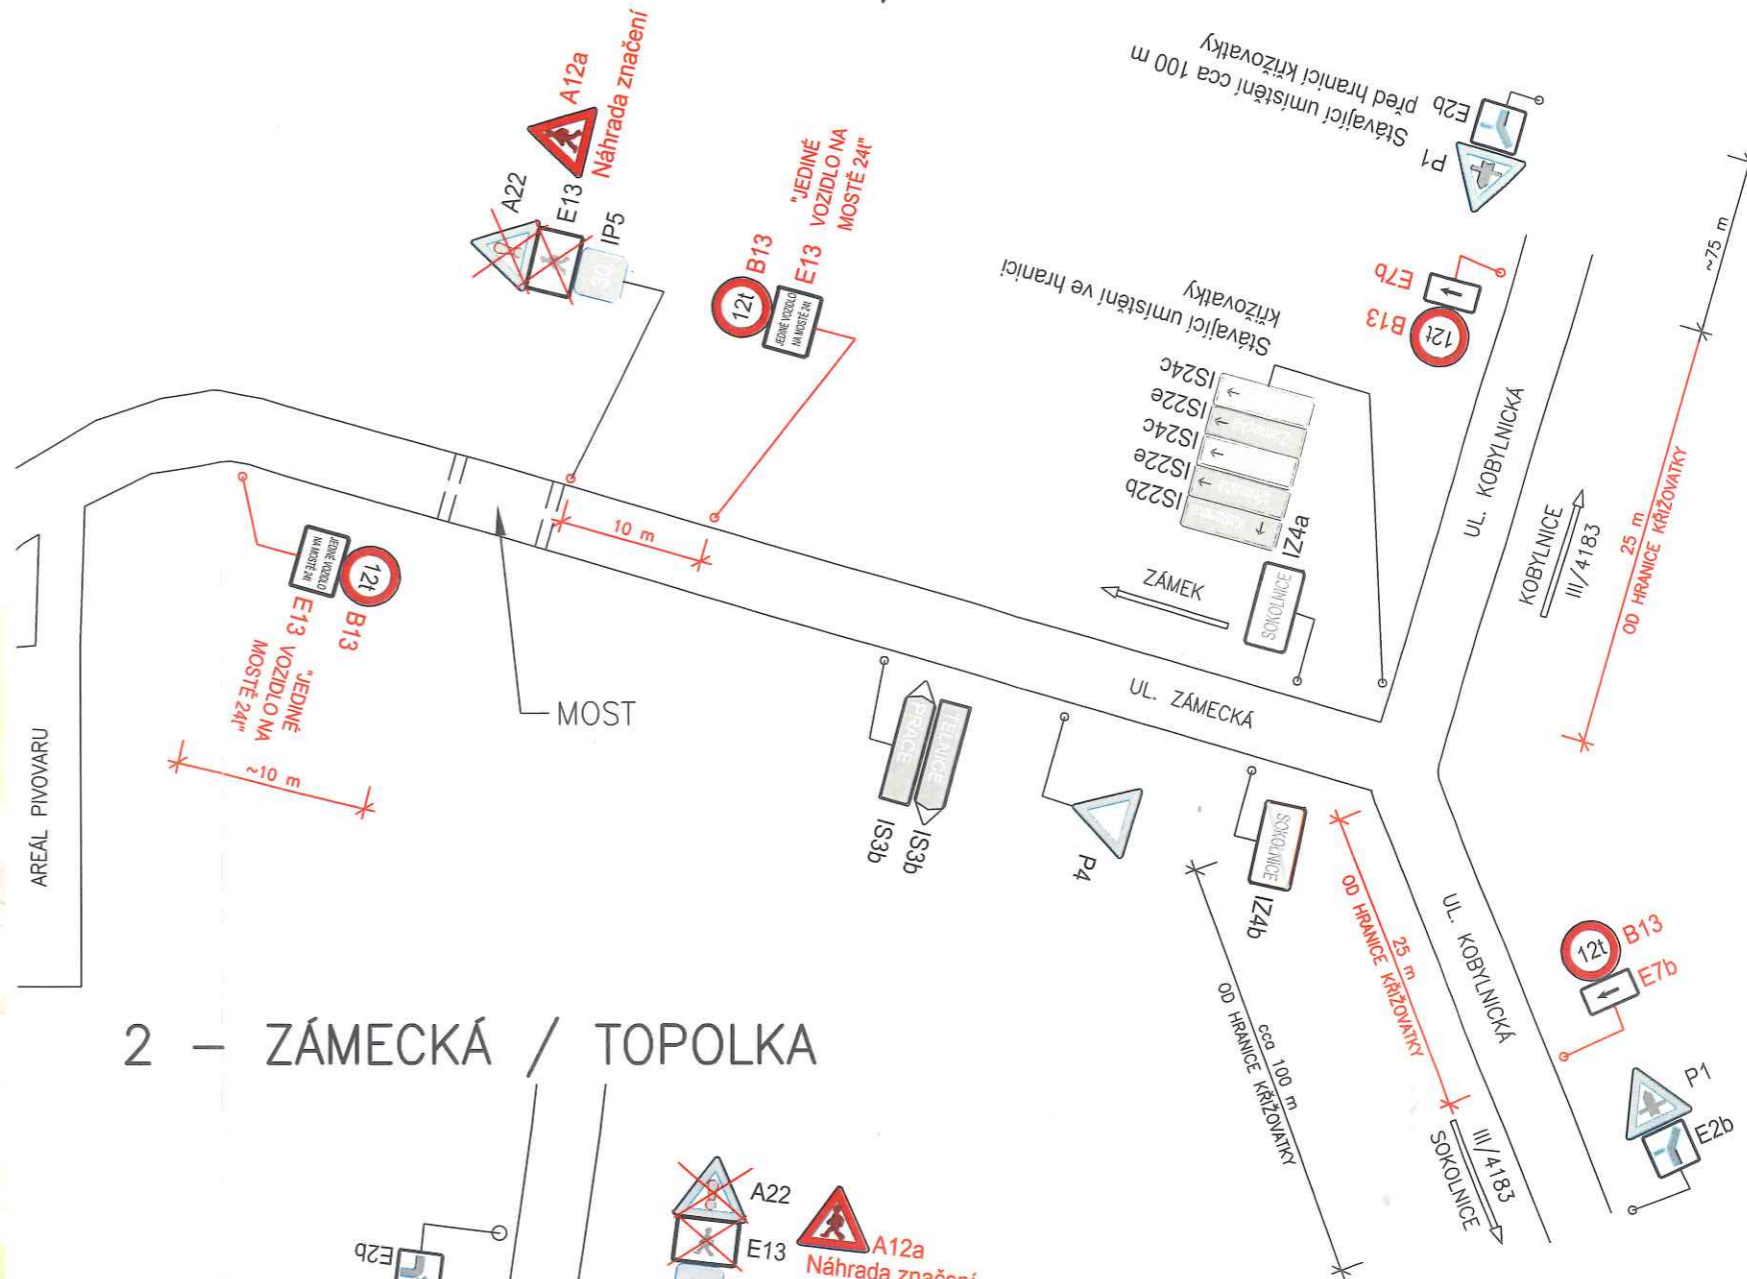


2 – ZÁMECKÁ / TOPOLKA

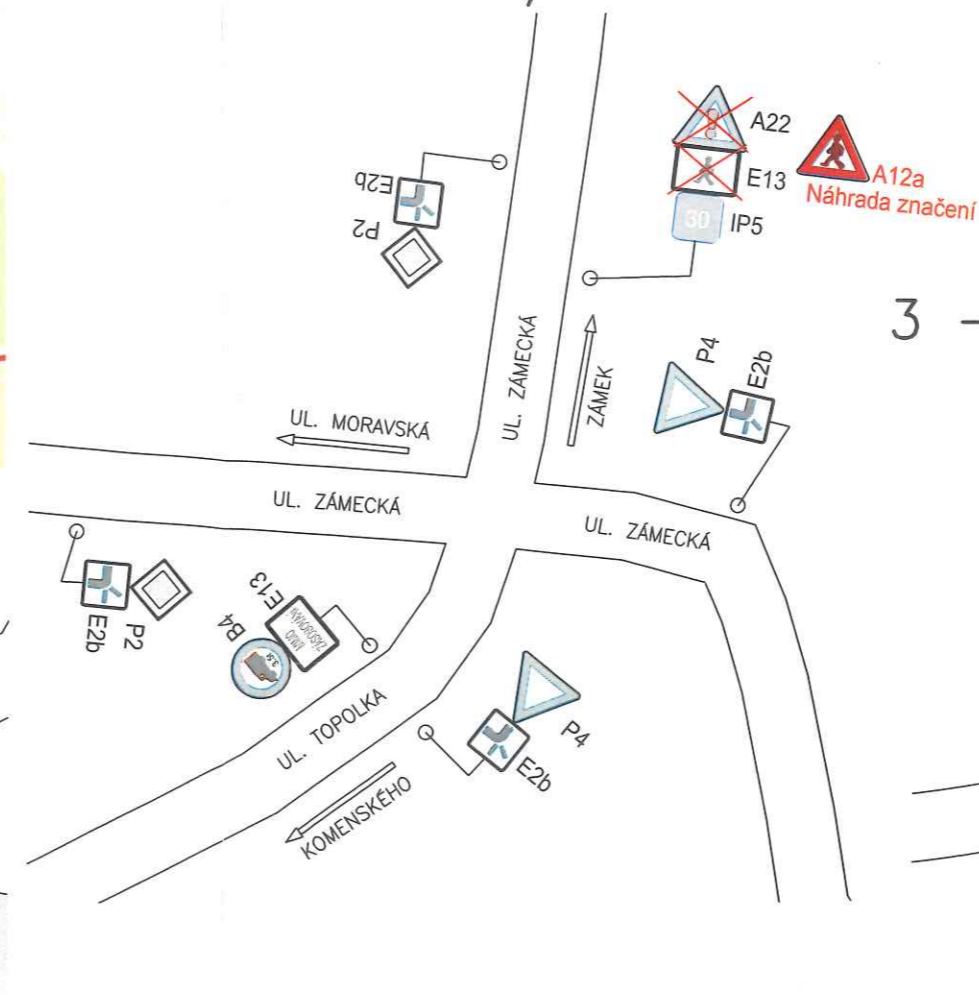



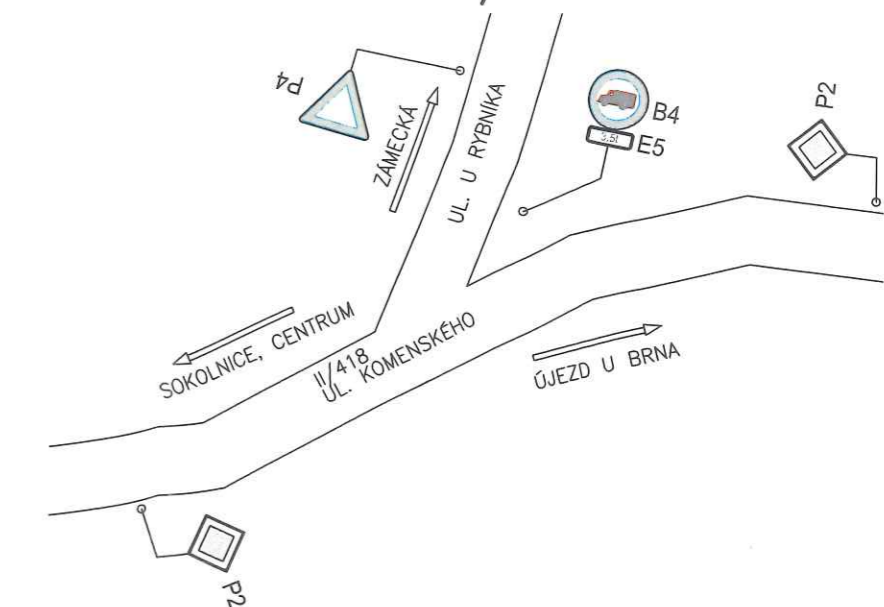

3 – U RYBNÍKA / KOMENSKÉHO

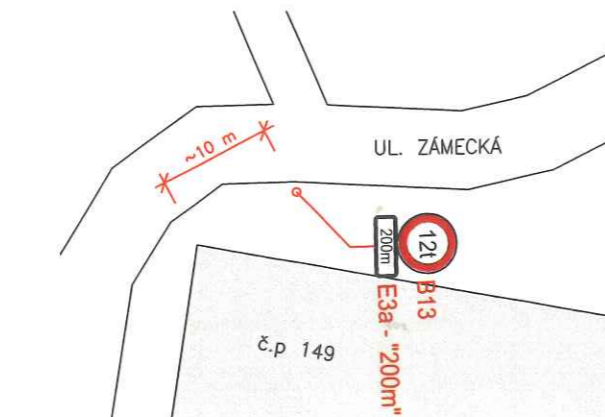

4 – BUDOVA Č.P.149



LEGENDA:

-  P1 STÁVAJÍCÍ DZ
-  B13 NOVÉ DZ
-  STÁVAJÍCÍ UMÍSTĚNÍ DZ
-  NOVÉ UMÍSTĚNÍ DZ