
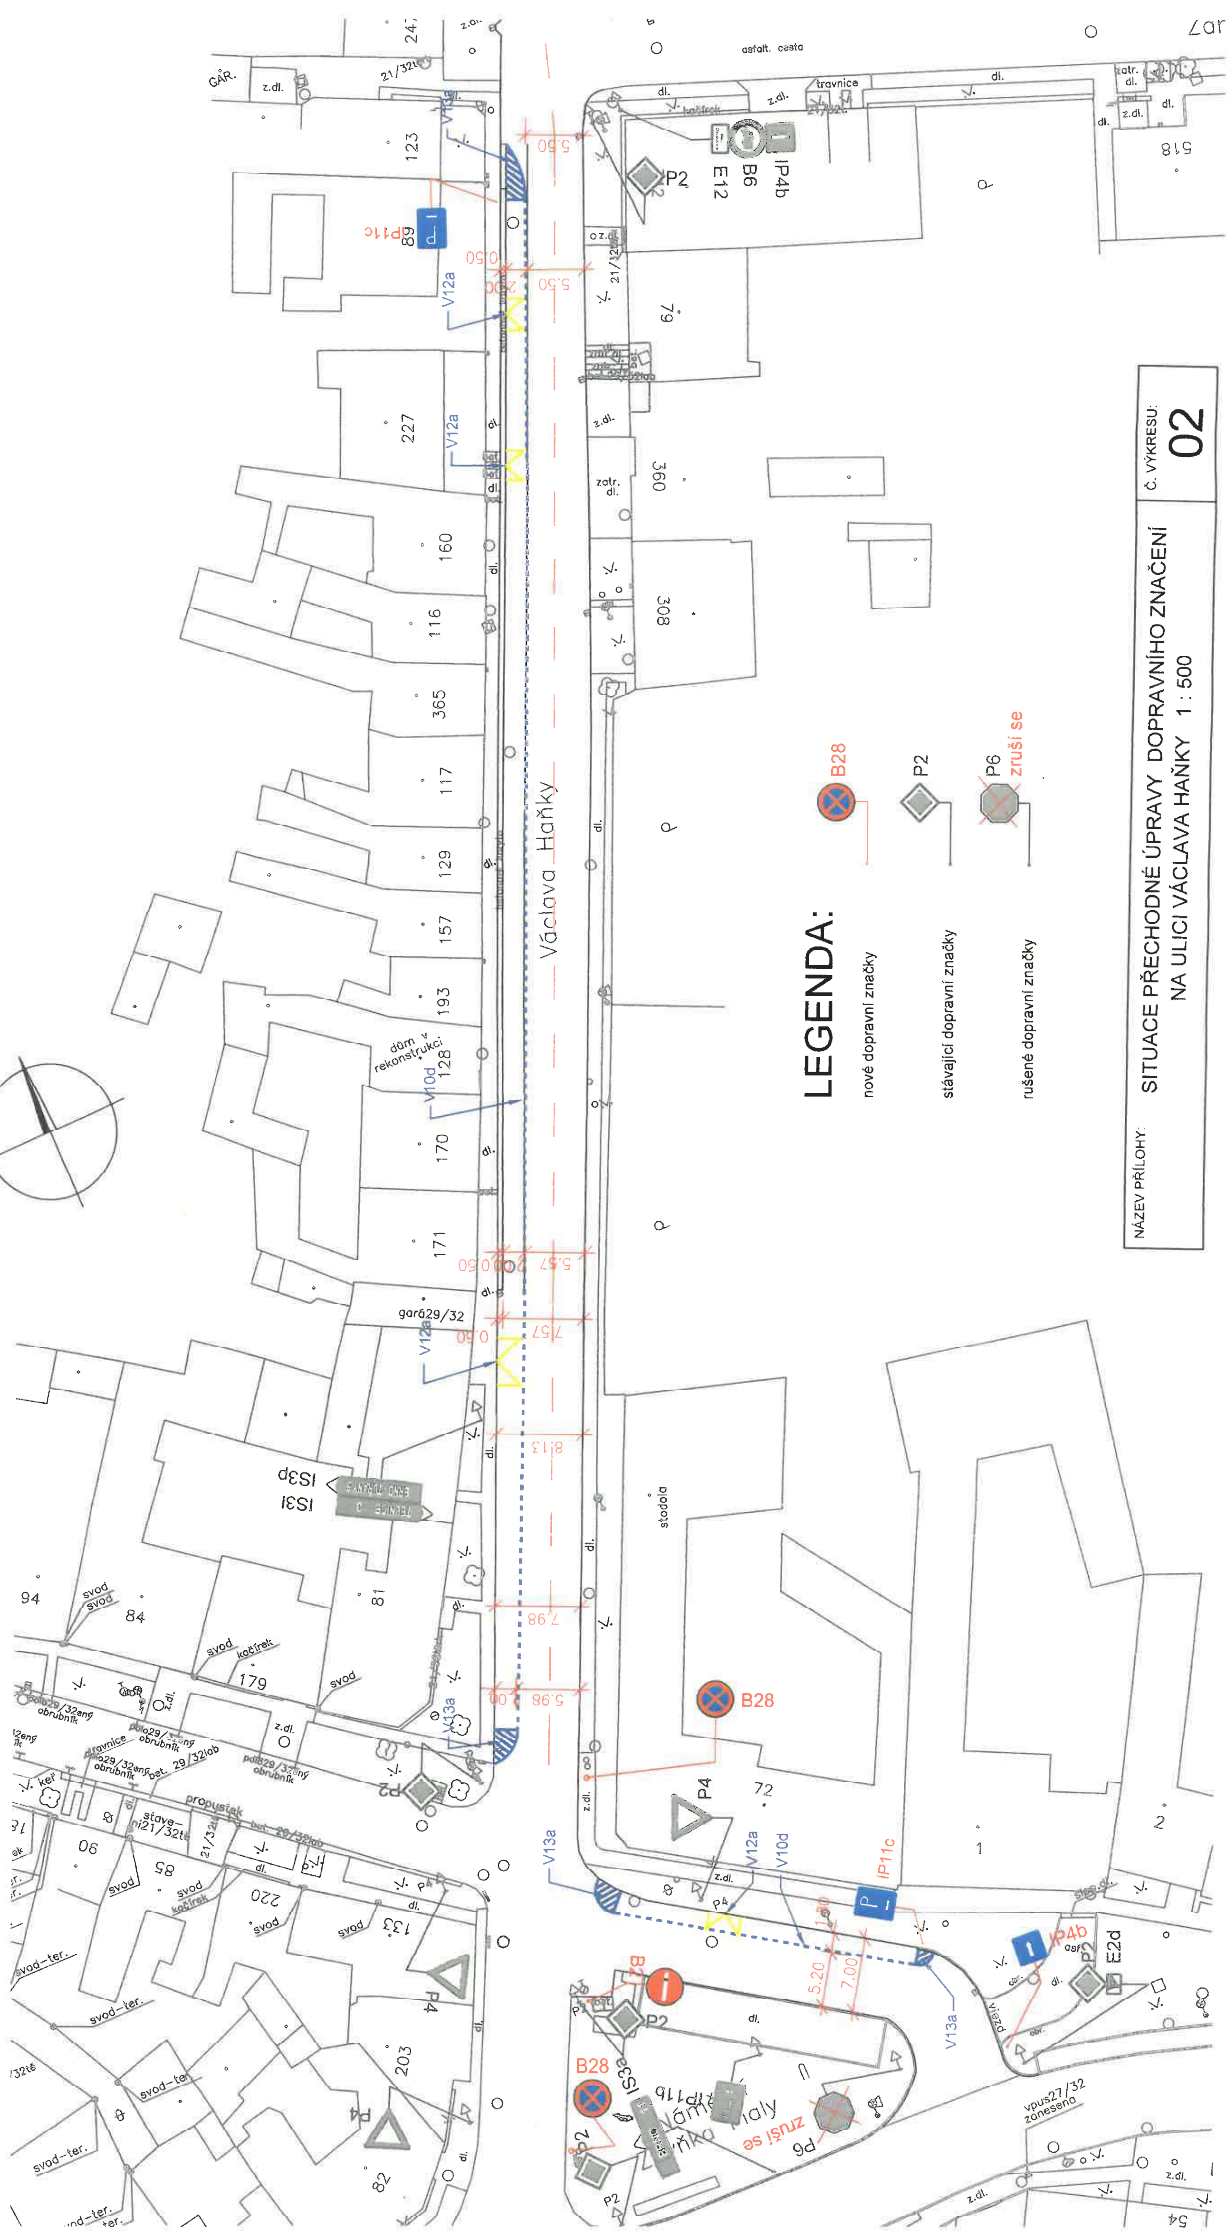


PLÁN PŘECHODNÉ ÚPRAVY DOPRAVNÍHO ZNAČENÍ NA ULICI VÁCLAVA HAŇKY 1:500

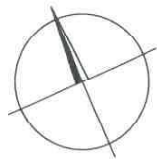

LEGENDA:

- nové dopravní značky
- stávající dopravní značky
- rušené dopravní značky

NÁZEV PŘÍLOHY: SITUACE PŘECHODNÉ ÚPRAVY DOPRAVNÍHO ZNAČENÍ
NA ULICI VÁCLAVA HAŇKY 1 : 500

Č. VÝKRESU: 02