SITUACE 1:250

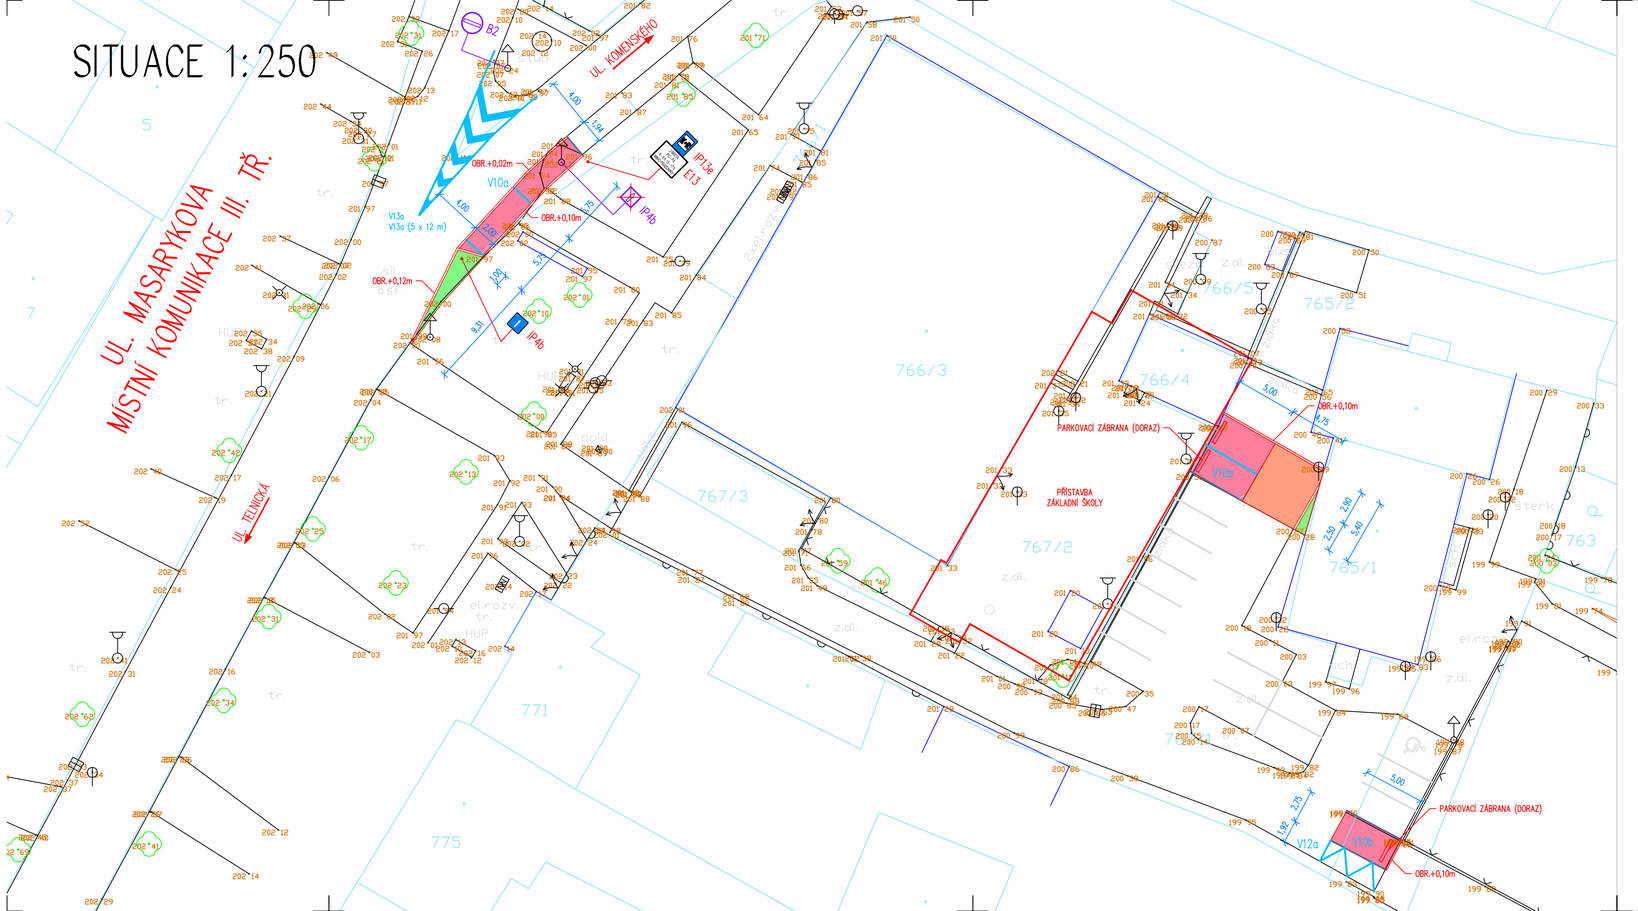

VOZOVKA – BETONOVÁ DLAŽBA S DISTANČNÍMI NÁLISKY

PARKOVACÍ STÁNÍ – BETONOVÁ DLAŽBA S DISTANČNÍMI NÁLISKY

PLOCHA ZELENĚ

LEGENDA VODOROVNÉHO DOPRAVNÍHO ZNAČENÍ:

VODOROVNÉ DOPRAVNÍ ZNAČENÍ – STÁVAJÍCÍ

VODOROVNÉ DOPRAVNÍ ZNAČENÍ – NAVRŽENÉ

LEGENDA SVISLÉHO DOPRAVNÍHO ZNAČENÍ

SVISLÉ DOPRAVNÍ ZNAČENÍ – STÁVAJÍCÍ

SVISLÉ DOPRAVNÍ ZNAČENÍ – ZRUŠENÉ

SVISLÉ DOPRAVNÍ ZNAČENÍ – NAVRŽENÉ

±0,000 = 201,67 m n.m., S-JTSK / BPV

AKCE: **PŘÍSTAVBA ZÁKLADNÍ ŠKOLY V SOKOLNICÍCH, NA POZEMCÍCH PARC.Č. 767/2, 766/4 A 766/5 K.Ú. SOKOLNICE**

INVESTOR: OBEC SOKOLNICE, Komenského 435, 66452 Sokolnice, IČ: 00282596

GENERÁLNÍ PROJEKTANT: **FRAZPET s.r.o.**, Úvoz 493/29, 60200 Brno, IČO: 088 26 854, ČKAIT: 1004762, tel: 775 554 281, e-mail: petr@frazpet.cz

ZPRACOVATEL ČÁSTI: **ING. PETR JAROLÍM**, PROJEKTOVÁ ČINNOST VE VÝSTAVBĚ, OBOR DOPRAVNÍ STAVBY, ELPLOVA 26, 628 00 BRNO, IČ: 40971856

VYPRACOVAL: ING. PETR JAROLÍM

ČÁST:	E1.1. (SO01) POZEMNÍ KOMUNIKACE A ZPEVNĚNÉ PLOCHY	MĚŘÍTKO:	PARÉ:
NÁZEV VÝKRESU:	SITUACE STAVBY_ZMĚNA STAVBY	1:250	
ČÍSLO VÝKRESU:	E1.1.2.		
MÍSTO STAVBY:	k.ú. 752193 SOKOLNICE, PARC.Č. 767/2, 766/4 A 766/5		
STUPEŇ DOKUMENTACE:	PROJEKTOVÁ DOKUMENTACE PRO ZMĚNU STAVBY PŘED DOKONČENÍM	DATUM: 5/2025	FORMÁT: 4 x A4