

SITUACE DIO

POLICIE ČESKÉ REPUBLIKY

Územní odbor Brno-venkov

Dopravní inspektorát, pracoviště dopravního inženýrství

Odsouhlaseno dne: 30. 04. 2025

1/1

Pod č.j.: KRPB- 89089-2

/ČJ-2025 -0603DI-NEZ


Dle § 24


zák. č. 13/1997 Sb.

§ 77


/2b) zák. č. 361/2000 Sb.

Platnost: 1 rok

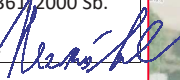Podpis: 

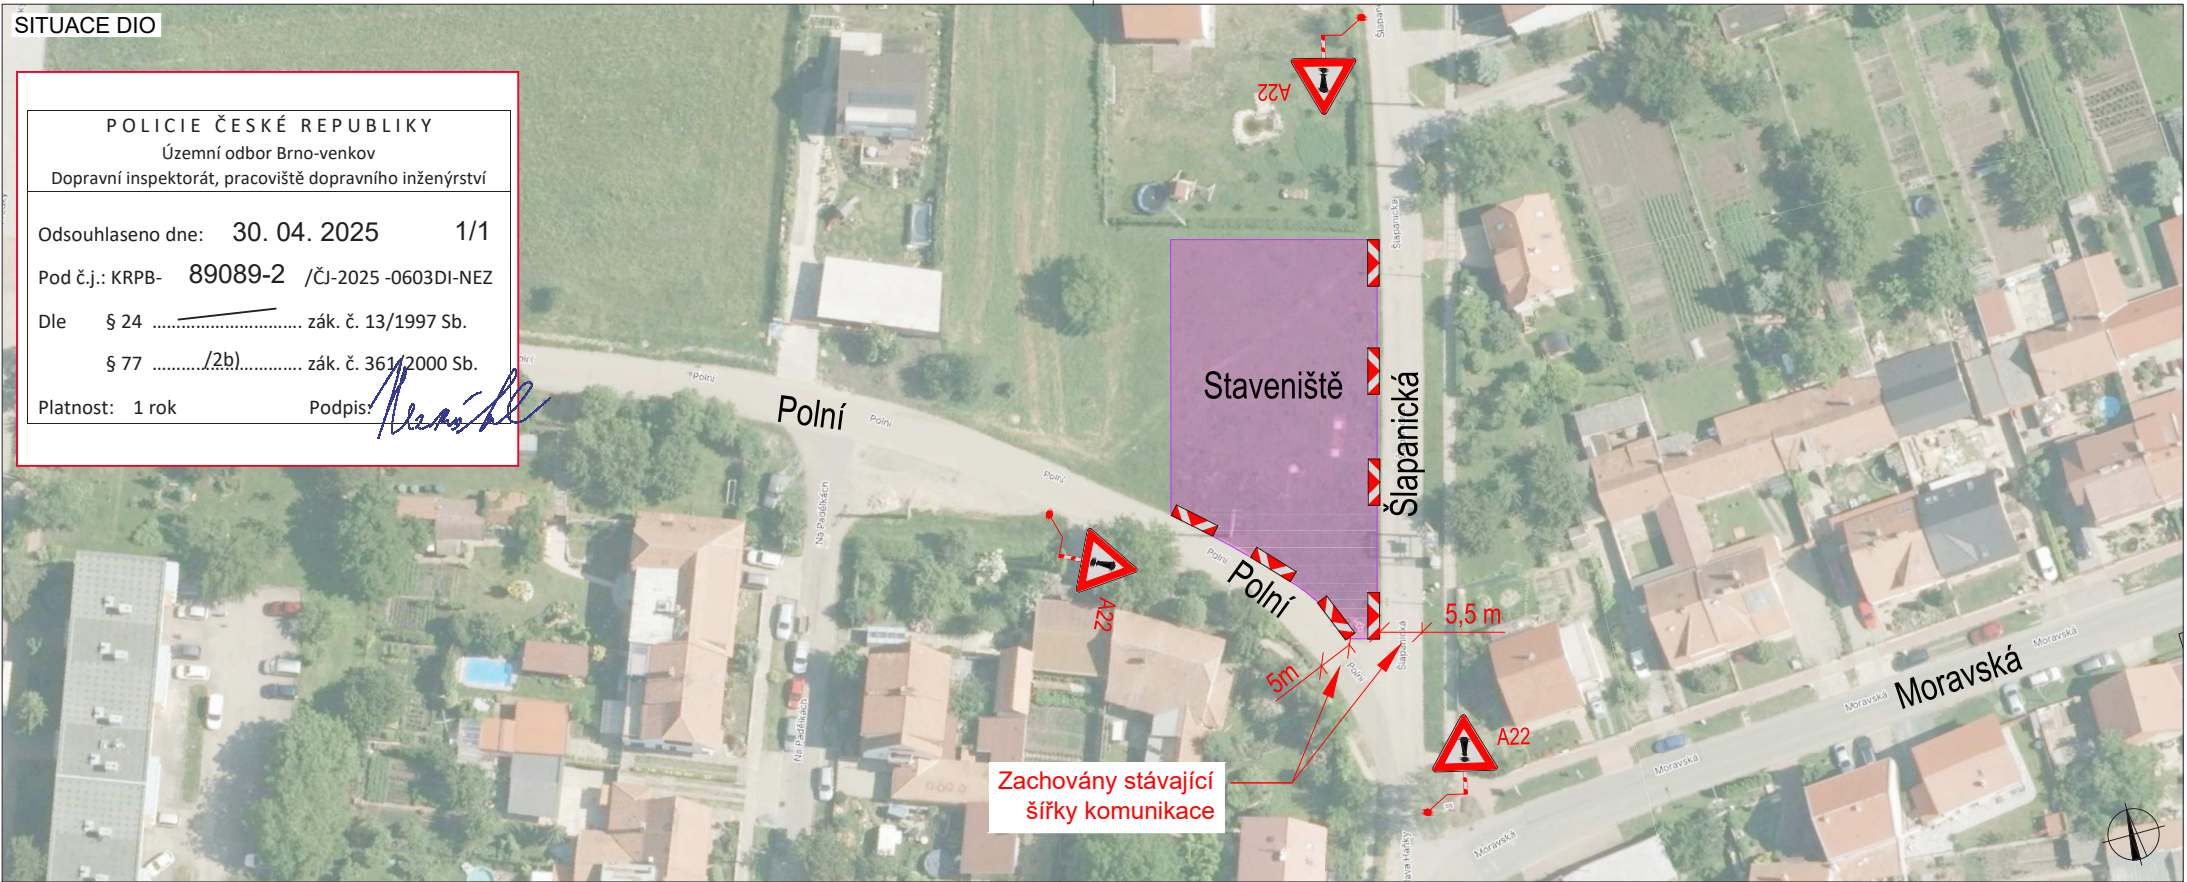

SITUACE ŠIRŠÍCH VZTAHŮ

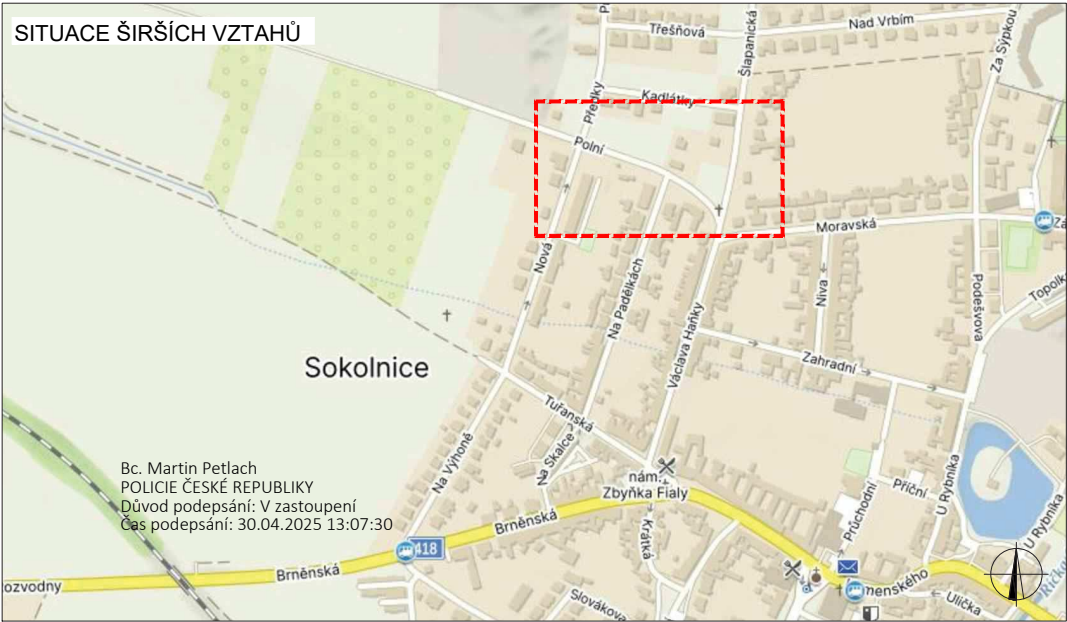

LEGENDA

- STOP P6 TRVALÉ SVISLÉ DOPRAVNÍ ZNAČENÍ
- STOP P6 DOČASNÉ ZNEPLATNĚNÉ TRVALÉ DOPRAVNÍ ZNAČENÍ
- STOP P6 NAVRŽENÉ PŘECHODNÉ DOPRAVNÍ ZNAČENÍ

PLATNOST DOKUMENTACE

ZODPOVĚDNÝ PROJEKTANT:	Richard Peška	
VYPRACOVAL:	Jaroslav Martynek	
KONTROLOVAL:	Richard Peška	
NÁZEV STAVBY:	Stavba parkoviště - ul. Šlapanická Sokolnice, ul. Šlapanická	ČÍSLO ZAKÁZKY: 104/2025
		DATUM: 04/2025
		FORMÁT: A3
OBSAH:	Situace dopravně-inženýrských opatření	MĚŘITKO: -
		ÚČEL: RDS

GEFAB®



GEFAB CS spol. s r.o.
Švédská 5, 620 00 Brno
<http://www.gefab.cz>

ČÍSLO PŘÍLOHY:	SOUPRAVA:
1	