


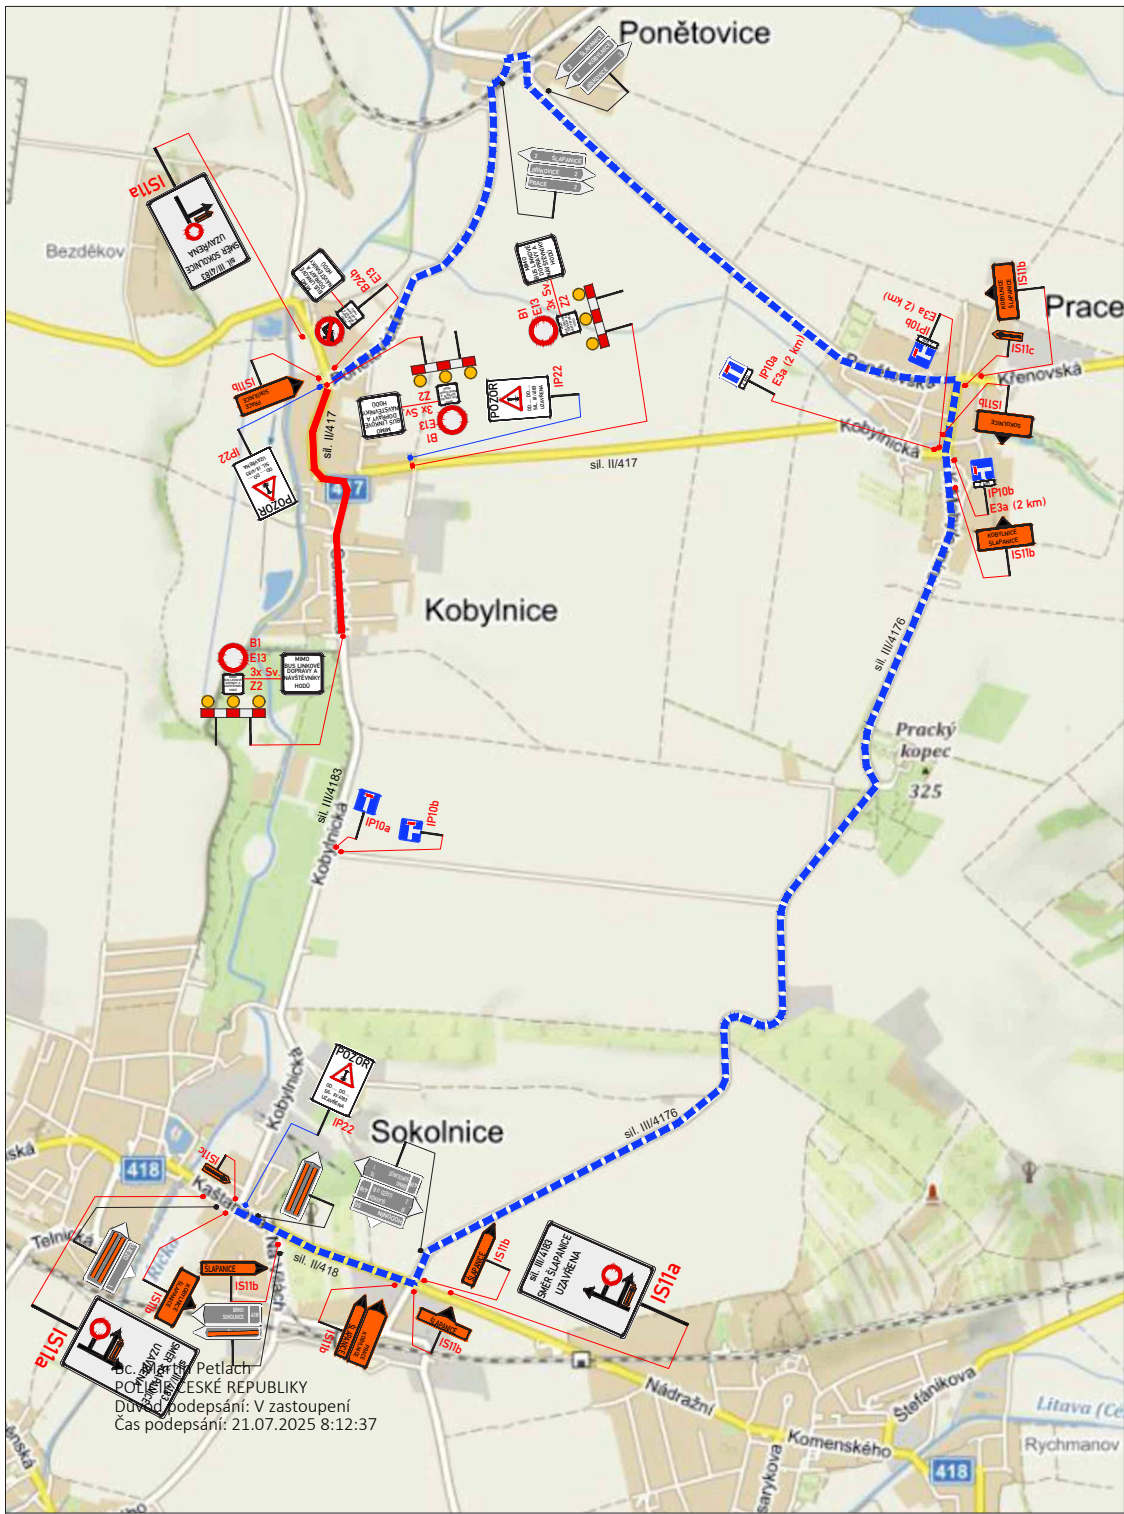


LEGENDA:	
	STÁVAJÍCÍ SVISLÉ DZ
	STÁVAJÍCÍ SVISLÉ DZ DOČASNĚ ZRUŠENÉ
	PŘECHODNÉ SVISLÉ DZ OSAŽENO V DEN UZAVÍRKY
	PŘECHODNÉ SVISLÉ DZ OSAŽENO 7 DNÍ PŘEDEM
	MÍSTO PRŮVODU

PODMÍNKY PČR DI BO:

- pořadatel zajistí odpovídající organizační opatření pořadatelské služby k zajištění kulturní akce. Osoby pořadatelské služby musí být starší 18-ti let věku, budou uvedeny jmenovitě v povolení zvláštního užívání pozemní komunikace v rámci konání této kulturní společenské akce, včetně kontaktního mobilního telefonu. Jestli si to dopravní situace vyžádá, jsou tyto osoby oprávněny zastavovat vozidla v kontextu § 79 odst. 1 zákona o silničním provozu, ale musí být označeny dle prováděcího předpisu. Dle odstavce 8 výše uvedeného paragrafu musí mít u sebe kopii povolení zvláštního užívání a budou náležitě proškoleny dle stávajících předpisů;
- v případě, že akce bude koordinována ze strany Policie České republiky, městské policie nebo obecní policie bude se pořadatel řídit pokyny policistů nebo strážníků;
- za řádný průběh akce a zajištění bezpečnosti je odpovědný pořadatel;
- nesmí dojít k omezení příjezdu / průjezdu vozidel integrovaného záchranného systému v dotčených lokalitách (min. koridor 3,5 m);
- konáním akce nesmí dojít k ohrožení bezpečnosti účastníků akce;
- při umísťování dopravního značení do tělesa chodníku je nutné respektovat ustanovení ČSN 73 4001
- instalování dopravního značení musí být v souladu se zákonem č. 361/2000 Sb., vyhláškou č. 294/2015 Sb., technickými podmínkami TP 65, 66 a nařízením Ministerstva dopravy ČR o užití certifikovaných výrobků;
- trvalé dopravní značky, které jsou v rozporu s přenosnými dopravními značkami, budou překryty a po ukončení akce uvedeny do původního stavu;

a s ustanovením zákona č. 361/2000 Sb.
a č. 183/2006 Sb. a zásad BOZP.

POLICIE ČESKÉ REPUBLIKY Územní odbor Brno-venkov Dopravní inspektorát, pracoviště dopravního inženýrství	
Odsouhlaseno dne: 21. 07. 2025	1/1
Pod č.j.: KRPB- 132181-2	/ČJ-2025 -0603DI-NEZ
Dle § 24/2d).....	zák. č. 13/1997 Sb.
§ 77/2b).....	zák. č. 361/2000 Sb.
Platnost: 1 rok	Podpis:

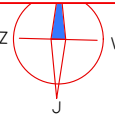

UZAVÍRKA V NEDĚLI OD 13:00 - 16:00

ZNAKOM s.r.o. – OLOMOUCKÁ 1177/178, 627 00 BRNO, TEL. 602 593 383, ZNAKOM@ZNAKOM.CZ		
Vypracoval: Štěpán ŘEZNÍK podpis:	Zodpovědný projektant: Štěpán ŘEZNÍK podpis:	Ředitel/Technická kontrola: Petr Bednář podpis:
 ZNAKOM s.r.o., OLOMOUCKÁ 178, 627 00 BRNO		

Místo: KOBYLNICE	Číslo zak.: 25Z01102
Komunikace: III/4183; II/417	Formát: A3
Staničení úseku: –	Datum: 6/2025
Akce: KOBYLNICKÉ HODY - 2025	Číslo přílohy: 1
Obsah: PŘECHODNÁ ÚPRAVA PROVOZU	