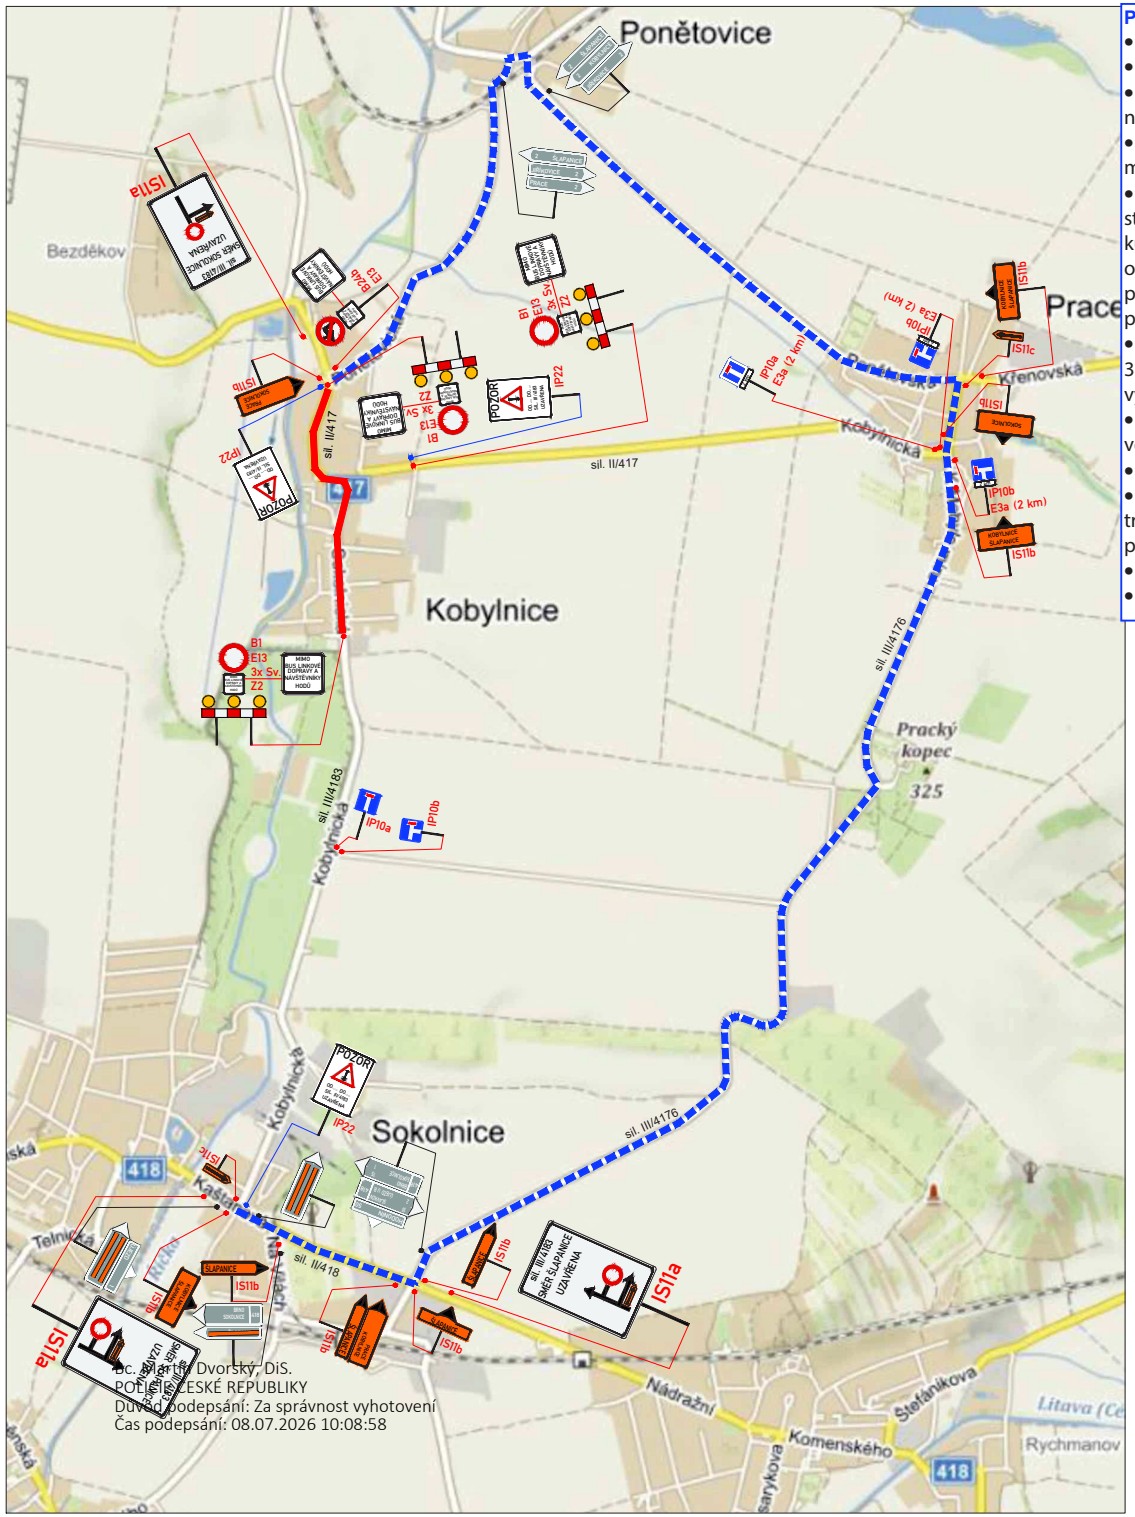

Ing. Martin Dvorský, DiS.
POLICIE ČESKÉ REPUBLIKY
Důvod podepsání: Za správnost vyhotovení
Čas podepsání: 08.07.2026 10:08:58

PODMÍNKY PČR DIBO:

- konáním akce nesmí dojít k ohrožení bezpečnosti účastníků silničního provozu;
- za řádný průběh celé akce a zajištění bezpečnosti jednotlivých účastníků zodpovídá pořadatel;
- v případě, že akce bude koordinována ze strany Policie ČR nebo obecní policie bude se pořadatel řídit pokyny policistů nebo strážníků;
- konáním akce nesmí dojít k omezení příjezdu / průjezdu vozidel integrovaného záchranného systému (min. koridor 3,5 m);
- pořadatel zajistí odpovídající organizační opatření pořadatelské služby k zajištění akce. Osoby pořadatelské služby musí být starší 18-ti let věku, budou uvedeni jmenovitě v povolení zvláštního užívání pozemní komunikace v rámci konání této kulturně společenské akce, včetně kontaktního mobilního telefonu. Jestli si to dopravní situace vyžádá, jsou tyto osoby oprávněny zastavovat vozidla v kontextu § 79 odst. 1 zákona o silničním provozu, ale musí být označení dle prováděcího předpisu. Dle odstavce 8 výše uvedeného paragrafu musí mít u sebe kopii povolení zvláštního užívání a budou náležitě proškoleny dle stávajících předpisů;
- provedení a umístění dopravního značení musí být v souladu s požadavky souvisejících předpisů, zejména zákonem č. 361/2000 Sb., vyhláškou č. 294/2015 Sb., platnými TP 65 a TP 66 a nařízením Ministerstva dopravy ČR o užití certifikovaných výrobků;
- žadatel zajistí odbornou montáž značek, zařízení a světelných signálů, kdy pořadatel zajistí jejich kontrolu, udržování a včasné odstranění;
- při umisťování dopravního značení do tělesa chodníku je nutné respektovat ustanovení vyhlášky č. 398/2009 Sb.;
- instalované přechodné dopravní značení nesmí tvořit překážku bránící v rozhledu, tj. nesmí být umístěno v rozhledových trojúhelnících prostorů úrovňových křižovatek pozemních komunikací, připojení sousedních nemovitostí a vyčkávacích ploch přechodů pro chodce nebo míst pro přecházení.
- stávající dopravní značení, které bude v rozporu s přechodnou úpravou silničního provozu, bude dočasně zneplatněno;
- uzavírka a objížďka musí být označena předepsaným způsobem;

POLICIE ČESKÉ REPUBLIKY
Územní odbor Brno-venkov
Dopravní inspektorát, pracoviště dopravního inženýrství

Odsouhlaseno dne: 08. 07. 2026 1/1

Pod č.j.: KRPB- 1 3 0 7 6 6 - 2 /ČJ-2026 -0603DI-NEZ

Dle § 24 .....(2d)..... zák. č. 13/1997 Sb.

§ 77 .....(2b)..... zák. č. 361/2000 Sb.

Platnost: 1 rok Podpis:

S
Z V
J

UZAVÍRKA V NEDĚLI OD 13:00 - 16:00

ZNAKOM s.r.o. – OLOMOUCKÁ 1177/178, 627 00 BRNO, TEL. 602 593 383, ZNAKOM@ZNAKOM.CZ

Vypracoval:	Zodpovědný projektant:	Ředitel/Technická kontrola:	
Štěpán ŘEZNÍK	Štěpán ŘEZNÍK	Petr Bednář	ZNAKOM s.r.o.
podpis:	podpis:	podpis:	ZNAKOM s.r.o., OLOMOUCKÁ 178, 627 00 BRNO

Místo:	KOBYLNICE	Číslo zak.:	26Z10991
Komunikace:	III/4183; II/417	Formát:	A3
Staničení úseku: –		Datum:	6/2026
Akce:	KOBYLNICKÉ HODY - 2026	Číslo přílohy:	1
Obsah:	PŘECHODNÁ ÚPRAVA PROVOZU		