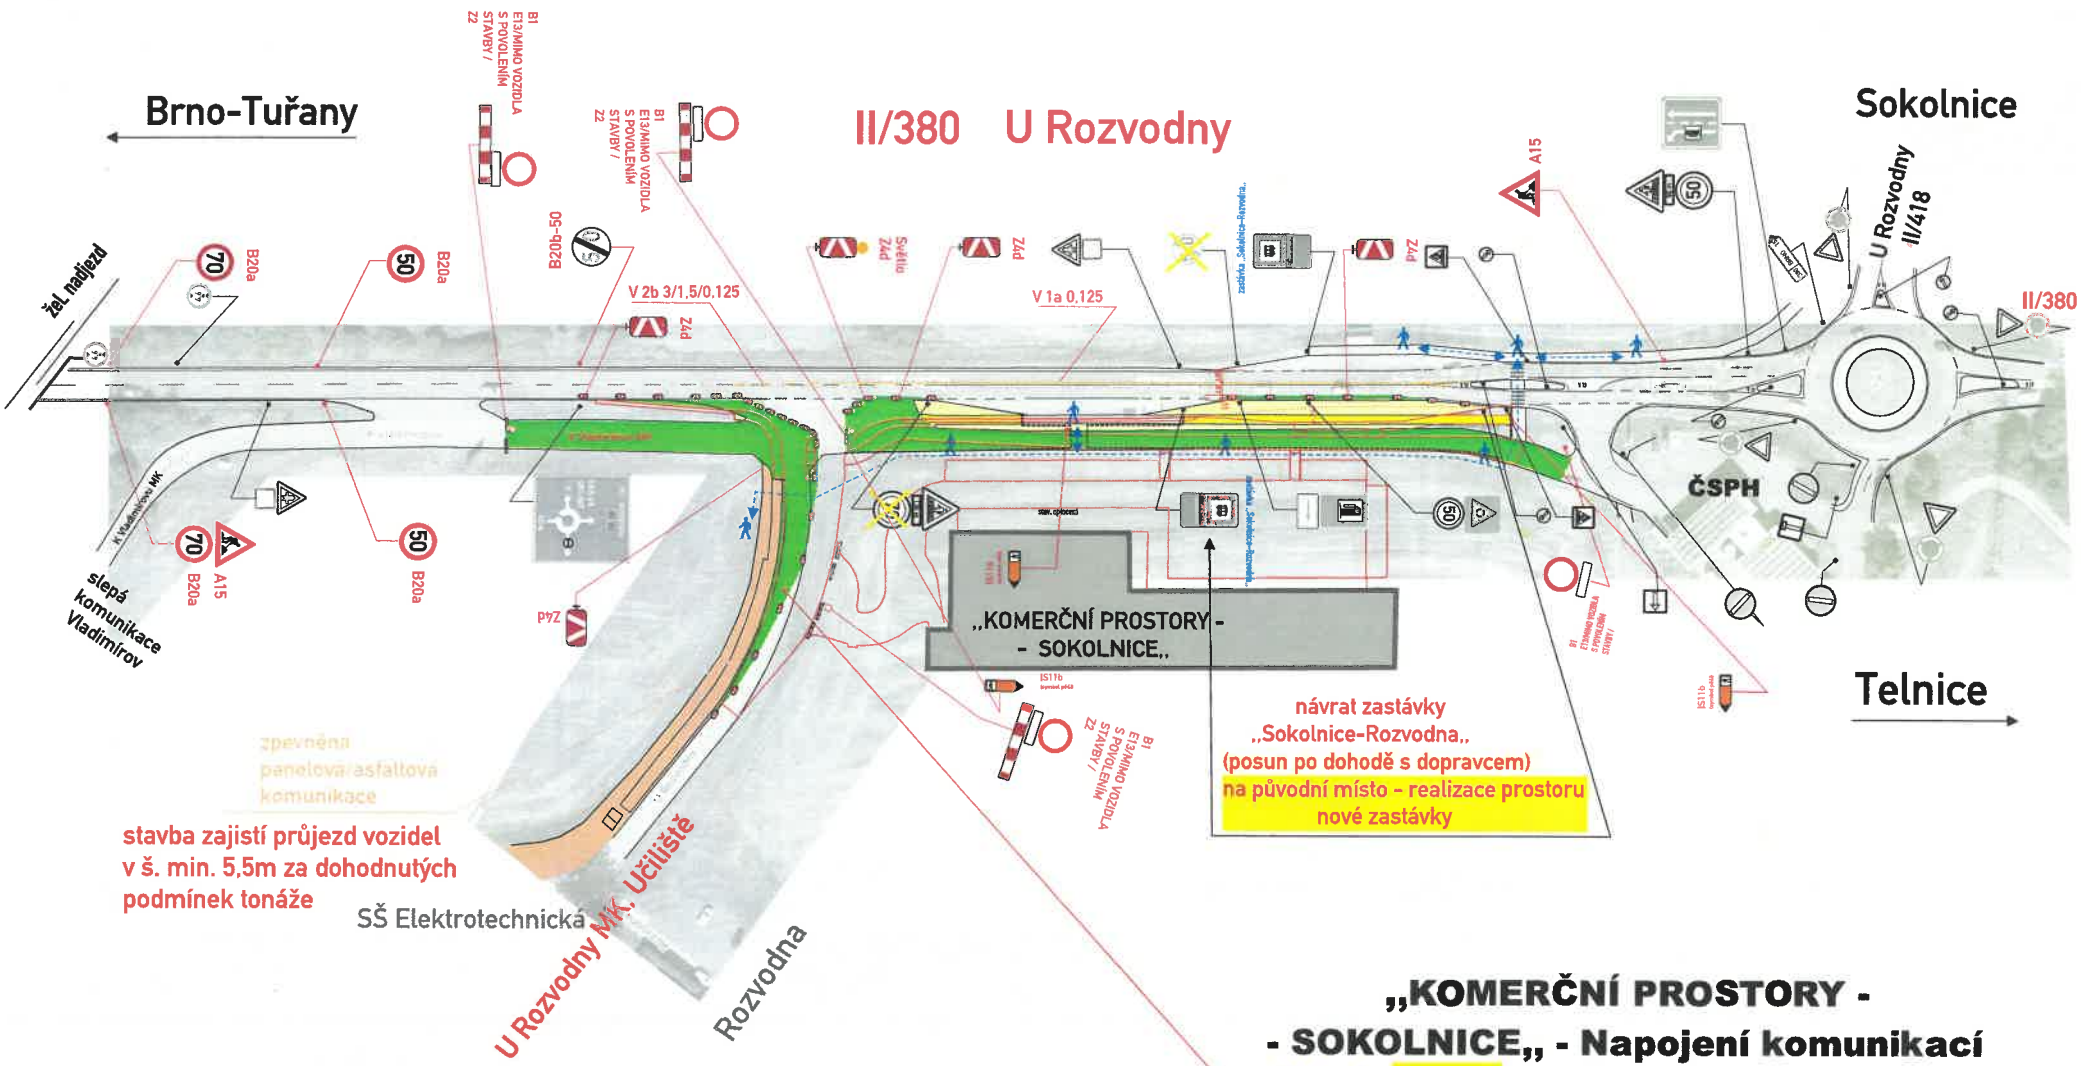

„KOMERČNÍ PROSTORY - - SOKOLNICE„ - Napojení komunikací

Výstavba severní části napojení

- odstranění zel. plochy
- uzavírka vozovky II/380 + MK U Rozvodny
- zábor chodníku
- nástupní plocha provizorní zastávky v dl. 20m, š. 1,5m (zajistí stavba)
- dočasný koridor pro pěší po dobu výstavby nových ploch, (stavba zajistí koridor v š. min. 1,5m)
- stavební oplocení

místo akce/název :	číslo objednávky / datum :
„KOMERČNÍ PROSTORY - - SOKOLNICE„ - Napojení komunikací	260524/7.7.26
	číslo schématu : 2

www.signex.cz