

ÚZEMNÍ STUDIE

Lokalita P20 - ul. U rybníka, k. ú. SOKOLNICE


Řešené území v katastrální mapě, návrh parcelace

1 : 1000

v.č. 2

LEGENDA

stav	návrh	
		hranice území řešeného územní studií
		parcelace
		hranice stavebních pozemků
		číslo stavebního pozemku
		orientační výměra
		veřejné prostranství pro obousměrnou místní komunikaci a plochy související
		dopravní napojení řešeného území
		vodoteč

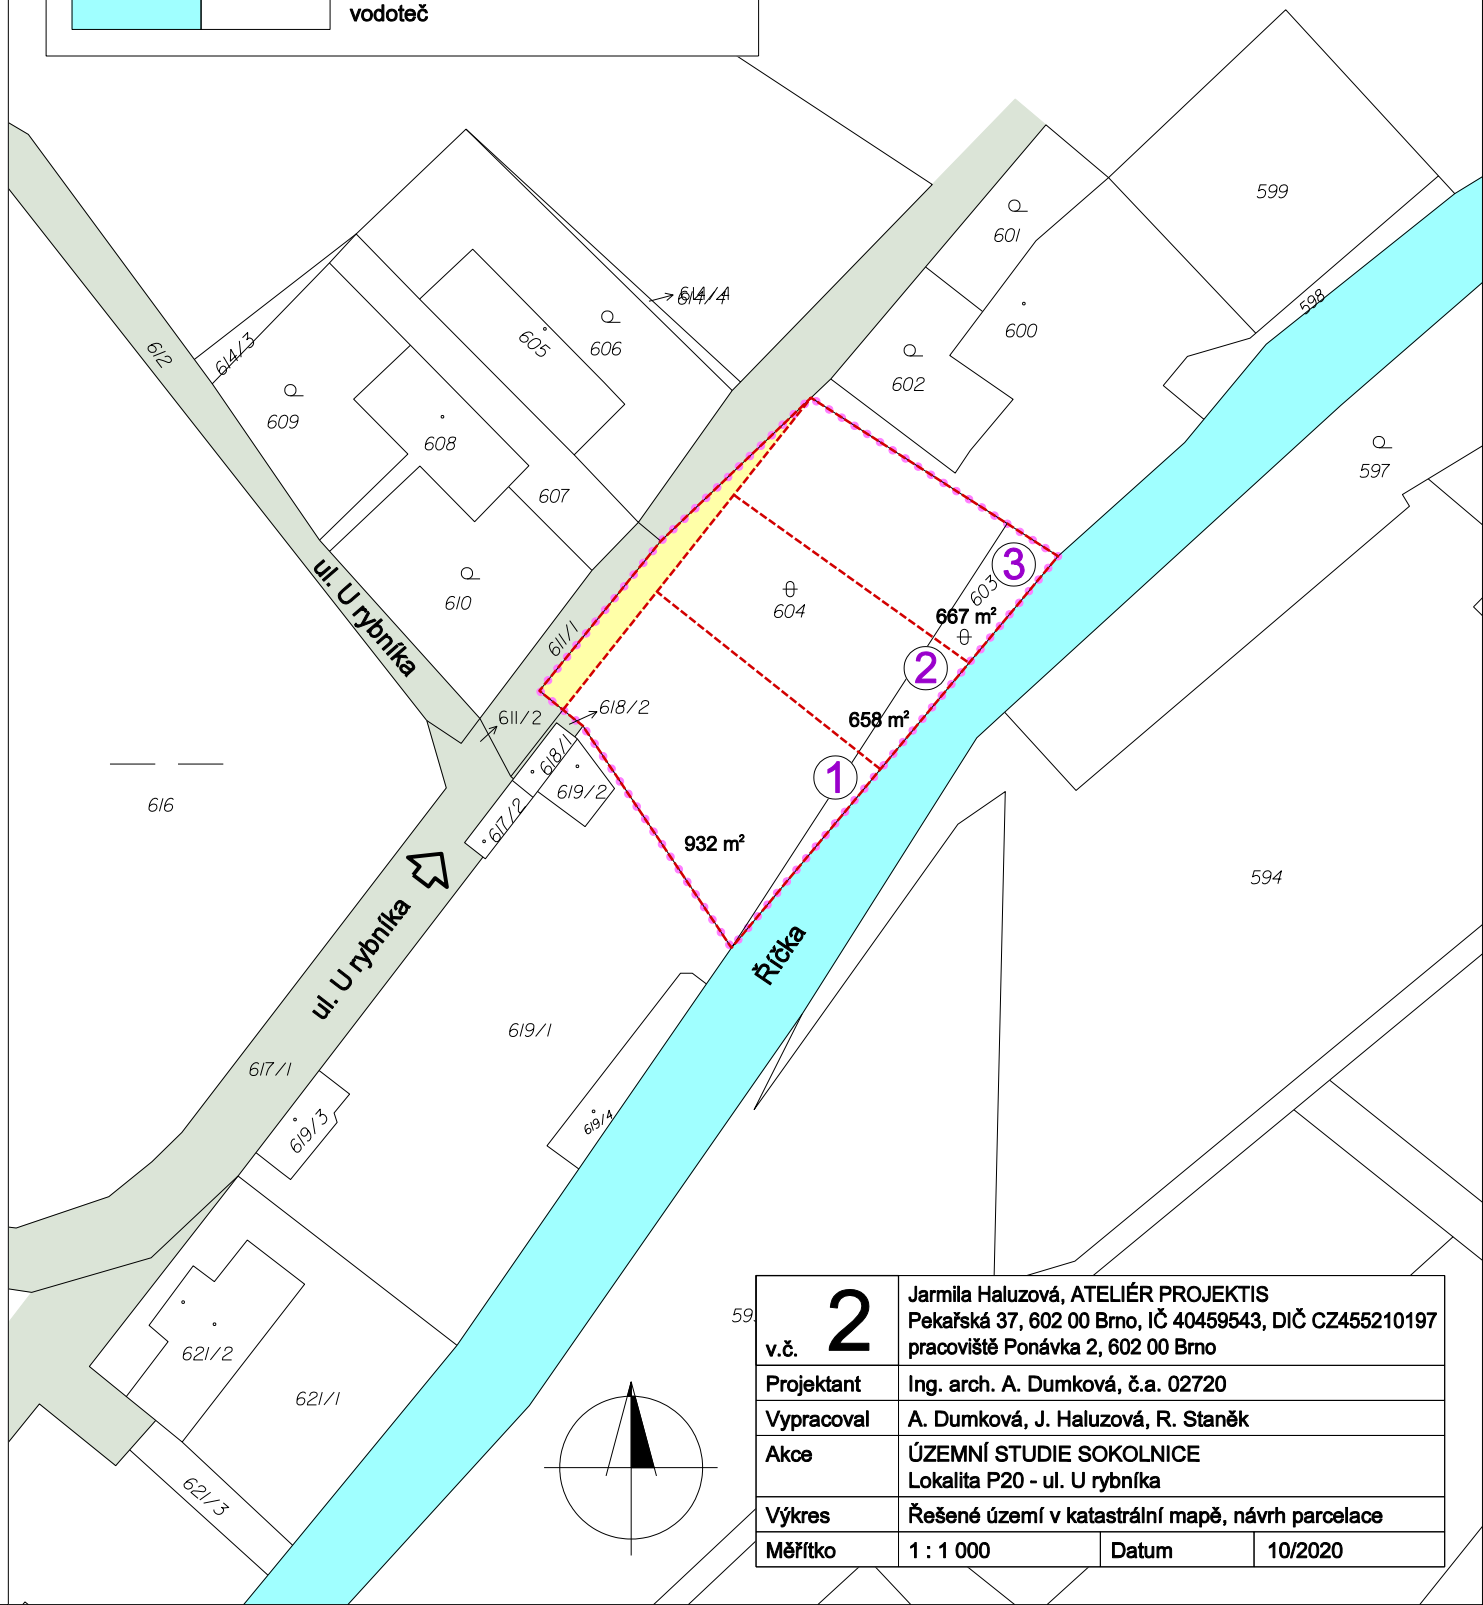

v.č. 2	Jarmila Haluzová, ATELIÉR PROJEKTIS Pekařská 37, 602 00 Brno, IČ 40459543, DIČ CZ455210197 pracoviště Ponávka 2, 602 00 Brno		
Projektant	Ing. arch. A. Dumková, č.a. 02720		
Vypracoval	A. Dumková, J. Haluzová, R. Staněk		
Akce	ÚZEMNÍ STUDIE SOKOLNICE Lokalita P20 - ul. U rybníka		
Výkres	Řešené území v katastrální mapě, návrh parcelace		
Měřítko	1 : 1 000	Datum	10/2020