

# ÚZEMNÍ STUDIE

Lokalita P20 - ul. U rybníka, k. ú. SOKOLNICE

Zastavovací schéma


1 : 1000

v.č. 3

## LEGENDA

stav	návrh	
		hranice území řešeného územní studií
		parcelace
		hranice stavebních pozemků
		číslo stavebního pozemku
		658 m <sup>2</sup>
		orientační výměra
		vstupy, vjezdy
		zahradní zeleň neoplocená, popř. oplocená demontovatelným plotem
		veřejné prostranství pro obousměrnou místní komunikaci a plochy související
		stavební čára
		hranice možného zastavění
		vodoteč
		manipulační pruh pro údržbu vodního toku
		hranice záplavového území Q <sub>100</sub>

Pozn. - Rozměry navržených stavebních parcel a jejich výměry jsou informativní, upřesněny budou po zaměření  
 - Maximální zastavitelnost jednotlivých stavebních pozemků je 35% (RD, příjezdy, terasy apod.)  
 - Každý projekt rodinného domu bude individuálně posouzen ve fázi studie obcí

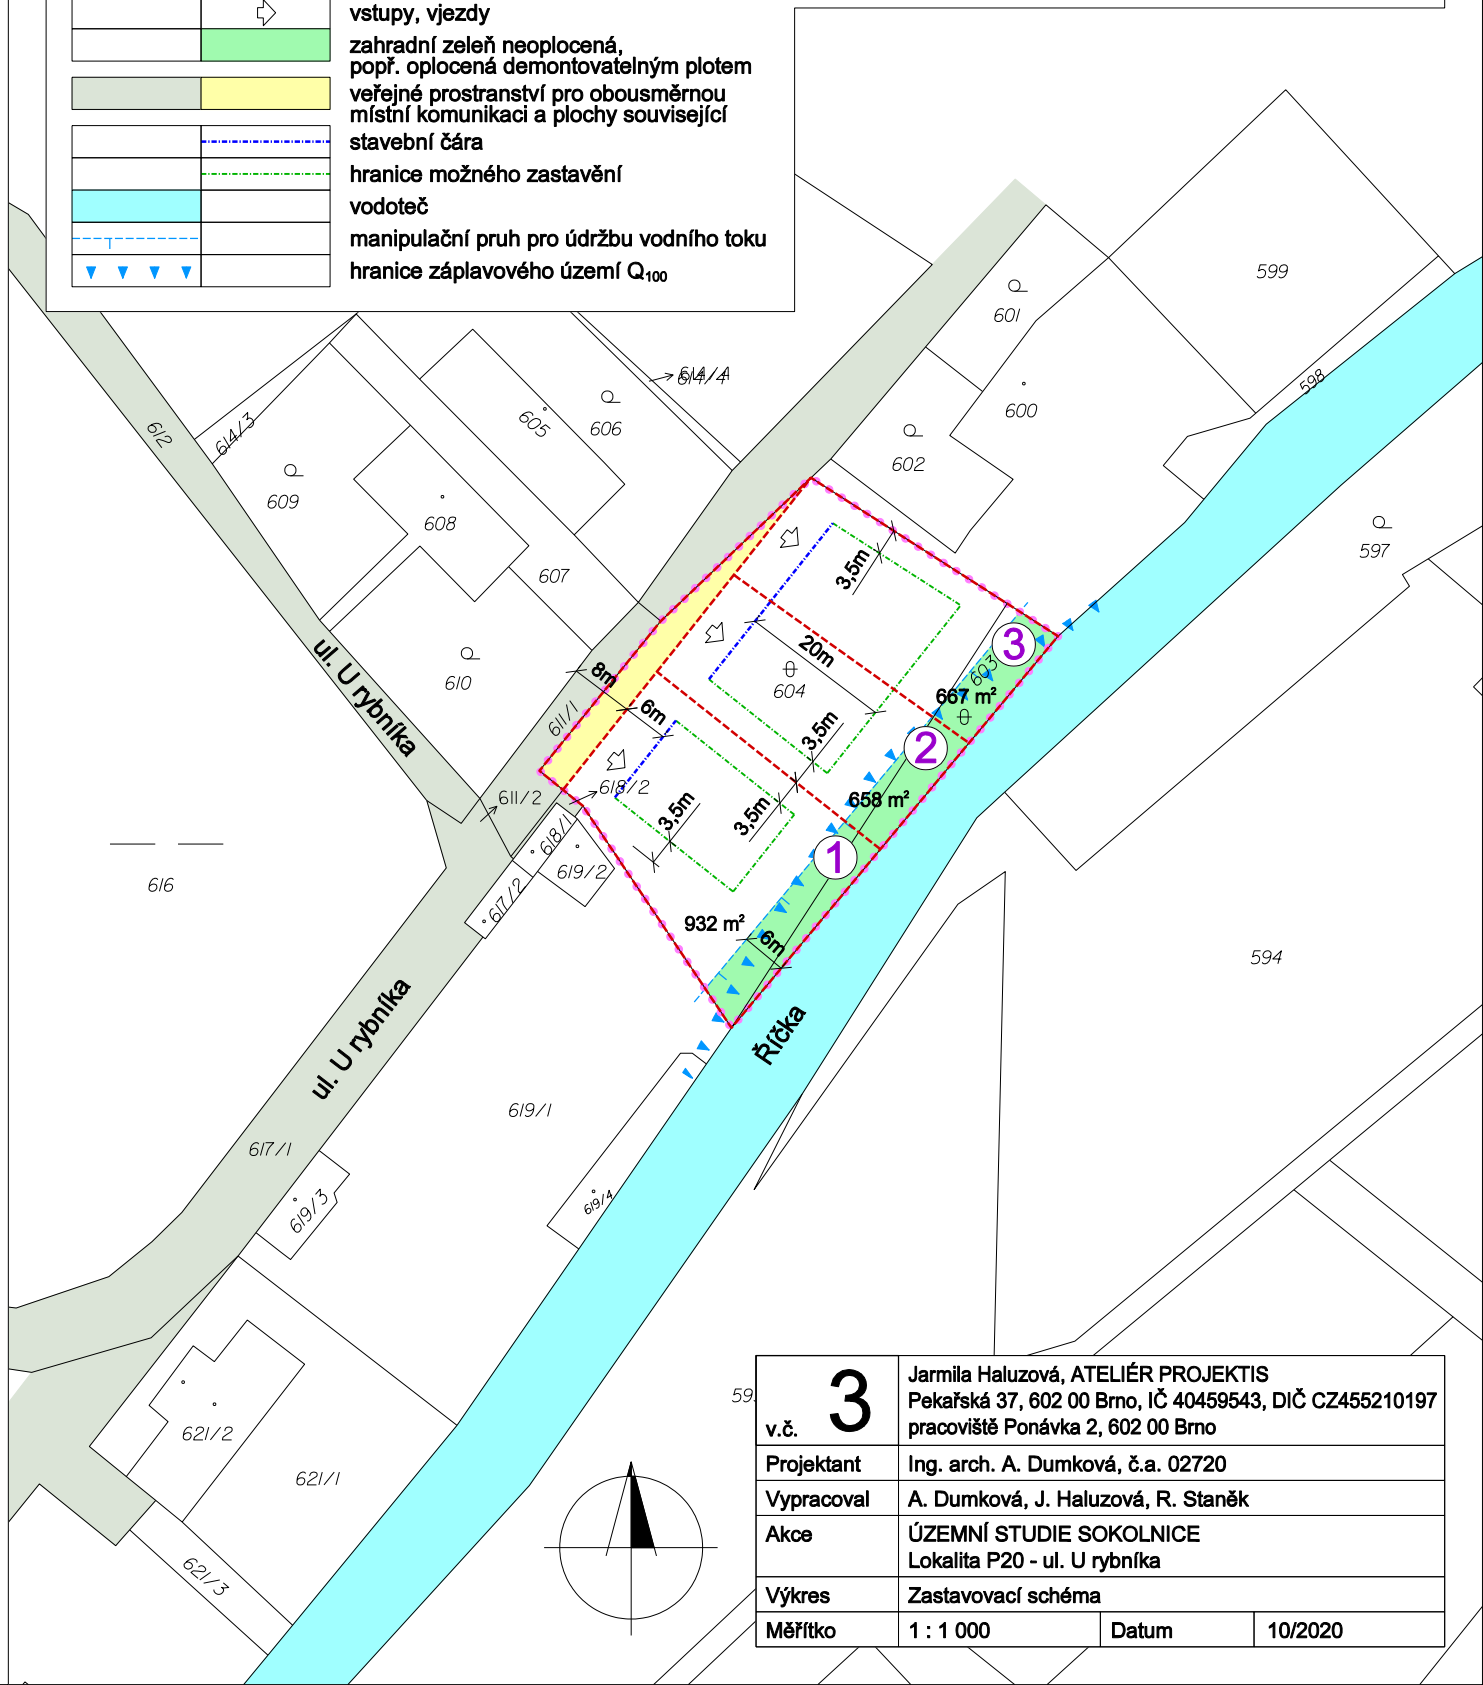

v.č. <b>3</b>	Jarmila Haluzová, ATELIÉR PROJEKTIS Pekařská 37, 602 00 Brno, IČ 40459543, DIČ CZ455210197 pracoviště Ponávka 2, 602 00 Brno		
Projektant	Ing. arch. A. Dumková, č.a. 02720		
Vypracoval	A. Dumková, J. Haluzová, R. Staněk		
Akce	ÚZEMNÍ STUDIE SOKOLNICE Lokalita P20 - ul. U rybníka		
Výkres	Zastavovací schéma		
Měřítko	1 : 1 000	Datum	10/2020