

ÚZEMNÍ STUDIE

Lokalita P20 - ul. U rybníka, k. ú. SOKOLNICE

Komplexní urbanistické řešení


1 : 1000

v.č. 4

LEGENDA

stav	návrh	
		hranice území řešeného územní studií
		parcelace
		hranice stavebních pozemků
		číslo stavebního pozemku
		rodinný dům
		orientační výměra
		vstupy, vjezdy
		obytná zeleň - travnaté plochy, vyšší zeleň
		zahradní zeleň neoplocená, popř. oplocená demontovatelným plotem
		veřejné prostranství pro obousměrnou místní komunikaci a plochy související
		obousměrná místní komunikace
		stavební čára
		hranice možného zastavění
		vodoteč
		manipulační pruh pro údržbu vodního toku
		hranice záplavového území Q ₁₀₀

Pozn. - Rozměry navržených stavebních parcel a jejich výměry jsou informativní, upřesněny budou po zaměření
- Maximální zastavitelnost jednotlivých stavebních pozemků je 35% (RD, příjezdy, terasy apod.)
- Každý projekt rodinného domu bude individuálně posouzen ve fázi studie obcí

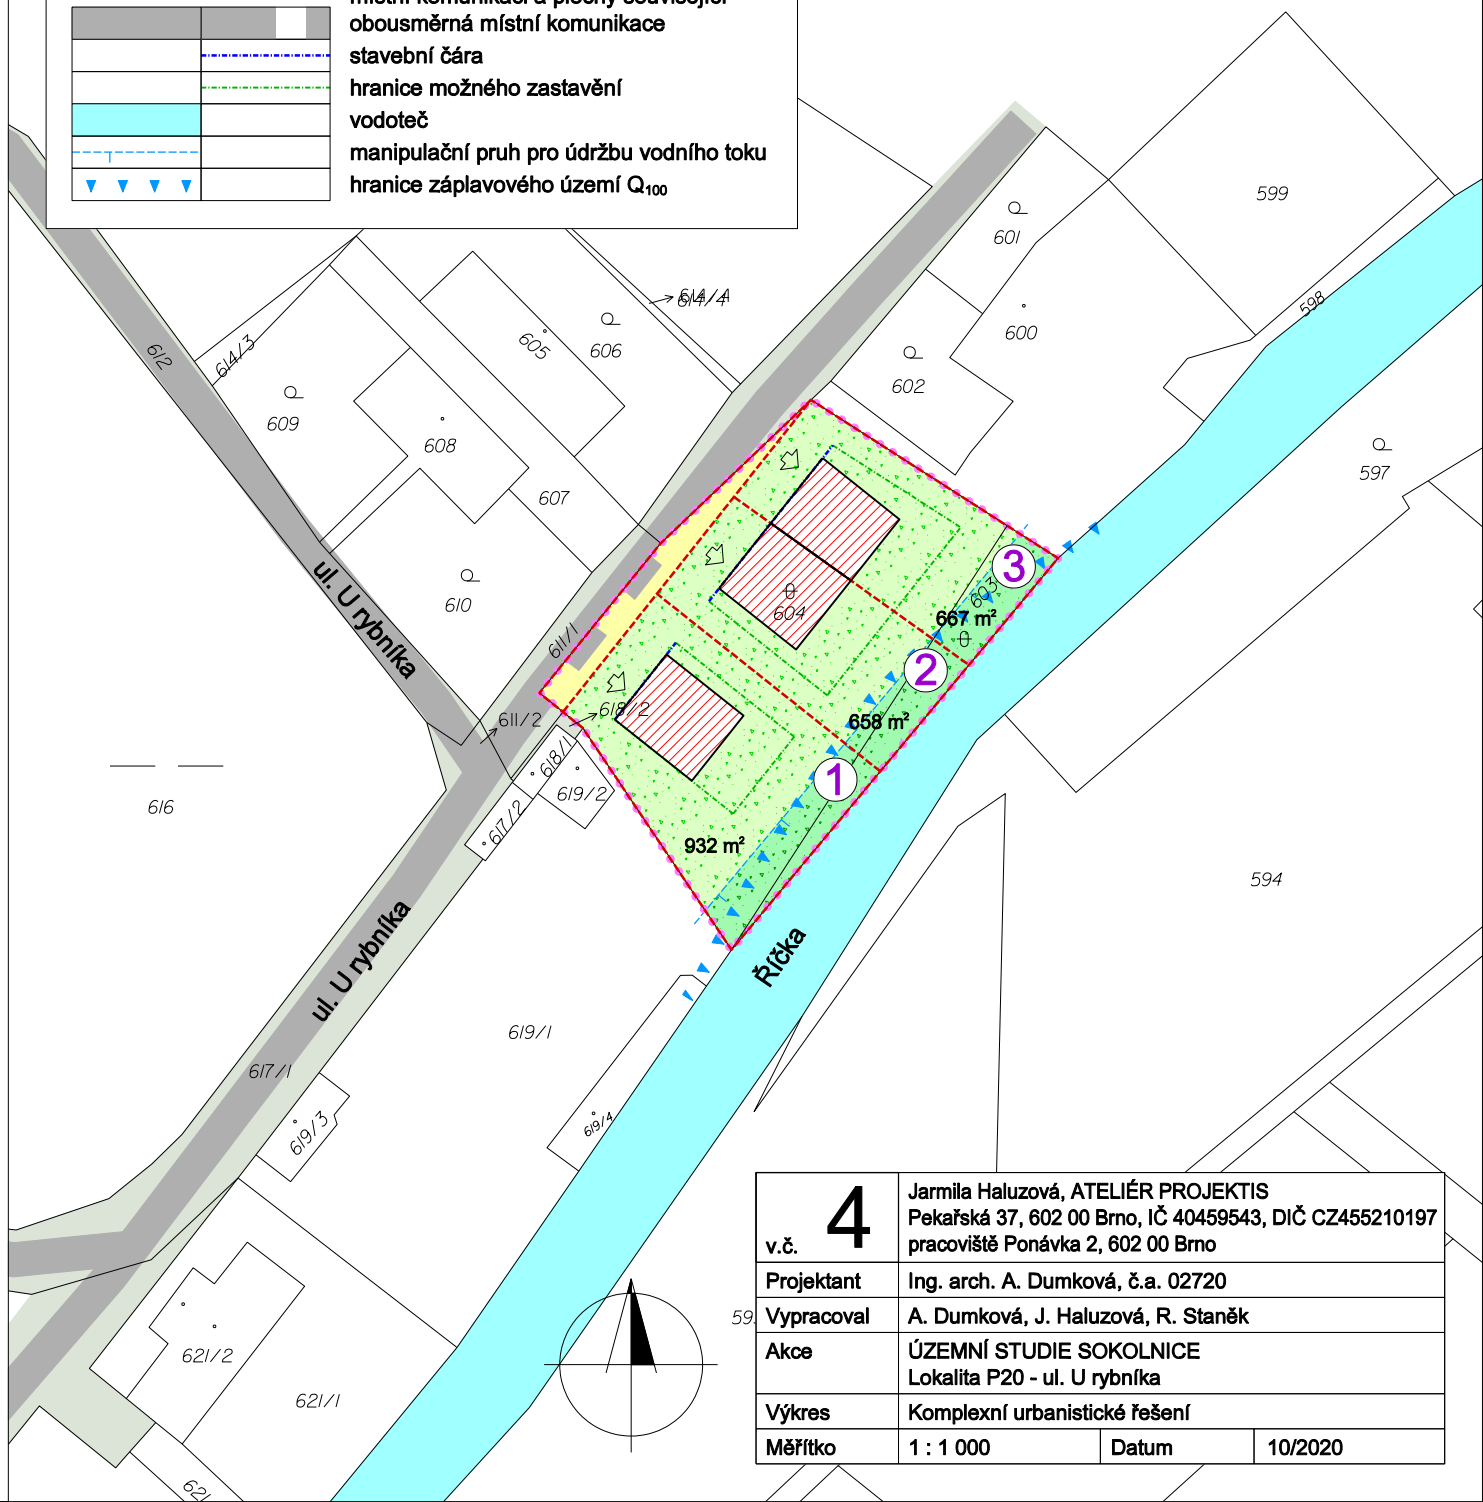

v.č.	4	Jarmila Haluzová, ATELIÉR PROJEKTIS Pekařská 37, 602 00 Brno, IČ 40459543, DIČ CZ455210197 pracoviště Ponávka 2, 602 00 Brno
Projektant	Ing. arch. A. Dumková, č.a. 02720	
Vypracoval	A. Dumková, J. Haluzová, R. Staněk	
Akce	ÚZEMNÍ STUDIE SOKOLNICE Lokalita P20 - ul. U rybníka	
Výkres	Komplexní urbanistické řešení	
Měřítko	1 : 1 000	Datum 10/2020