ÚZEMNÍ PLÁN
SOKOLNICE
ÚPLNÉ ZNĚNÍ PO ZMĚNĚ Č. I ÚP
DOPRAVNÍ ŘEŠENÍ

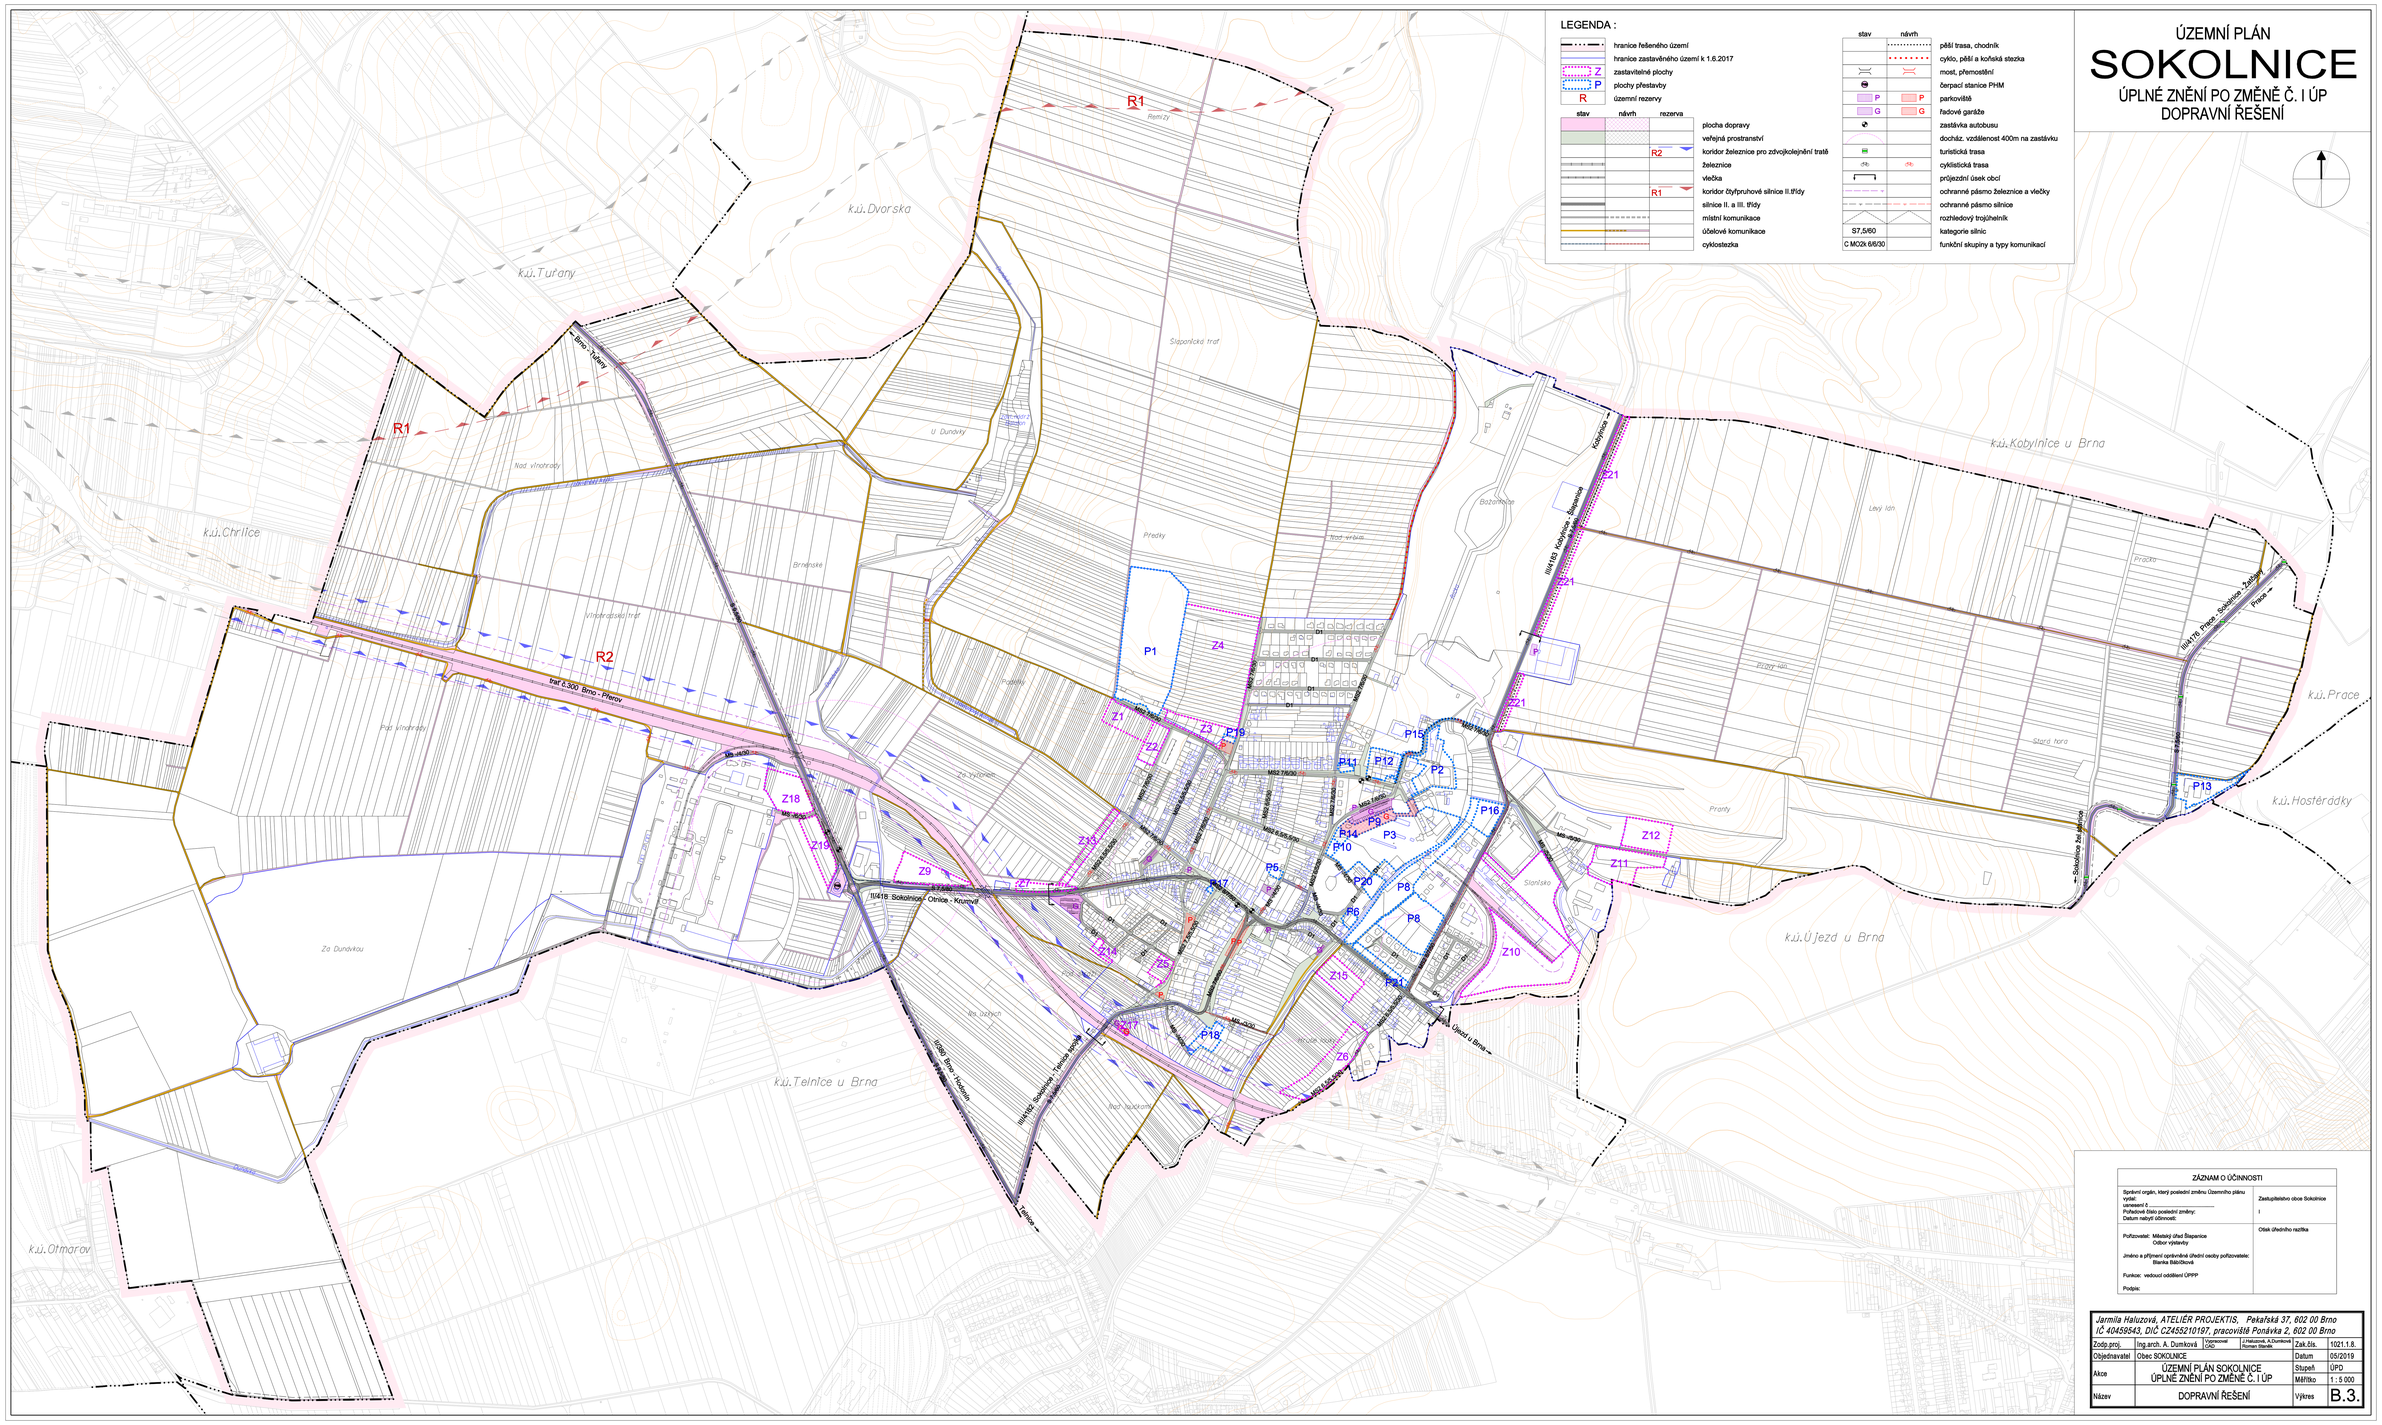

ZÁZNAM O ÚČINNOSTI

Správní orgán, který poslední změnu Územního plánu vydal: usnesení č.	Zastupitelstvo obce Sokolnice
Pořadové číslo poslední změny:	I
Datum nabytí účinnosti:	Otisk úředního razítka
Pořizovatel: Městský úřad Šlapanice Odbor výstavby	
Jméno a příjmení oprávněné úřední osoby pořizovatele: Blanka Bábíčková	
Funkce: vedoucí oddělení ÚPRP	
Podpis:	

Jarmila Haluzová, ATELIÉR PROJEKTIS, Pekařská 37, 602 00 Brno
IČ 40459543, DIČ CZ455210197, pracoviště Ponávka 2, 602 00 Brno

Zodp.proj.	Ing.arch. A. Dumková	Vypracoval CAD	J.Haluzová, A.Dumková Roman Staněk	Zak.čís.	1021.1.8.
Objednavatel	Obec SOKOLNICE			Datum	05/2019
Akce	ÚZEMNÍ PLÁN SOKOLNICE ÚPLNÉ ZNĚNÍ PO ZMĚNĚ Č. I ÚP			Stupeň	ÚPD
				Měřítko	1 : 5 000
Název	DOPRAVNÍ ŘEŠENÍ			Výkres	B.3.