


# ÚZEMNÍ STUDIE

## Lokalita Z2 - ul. Nová k.ú. SOKOLNICE

### Zastavovací schéma

1 : 1000  
v.č. 3

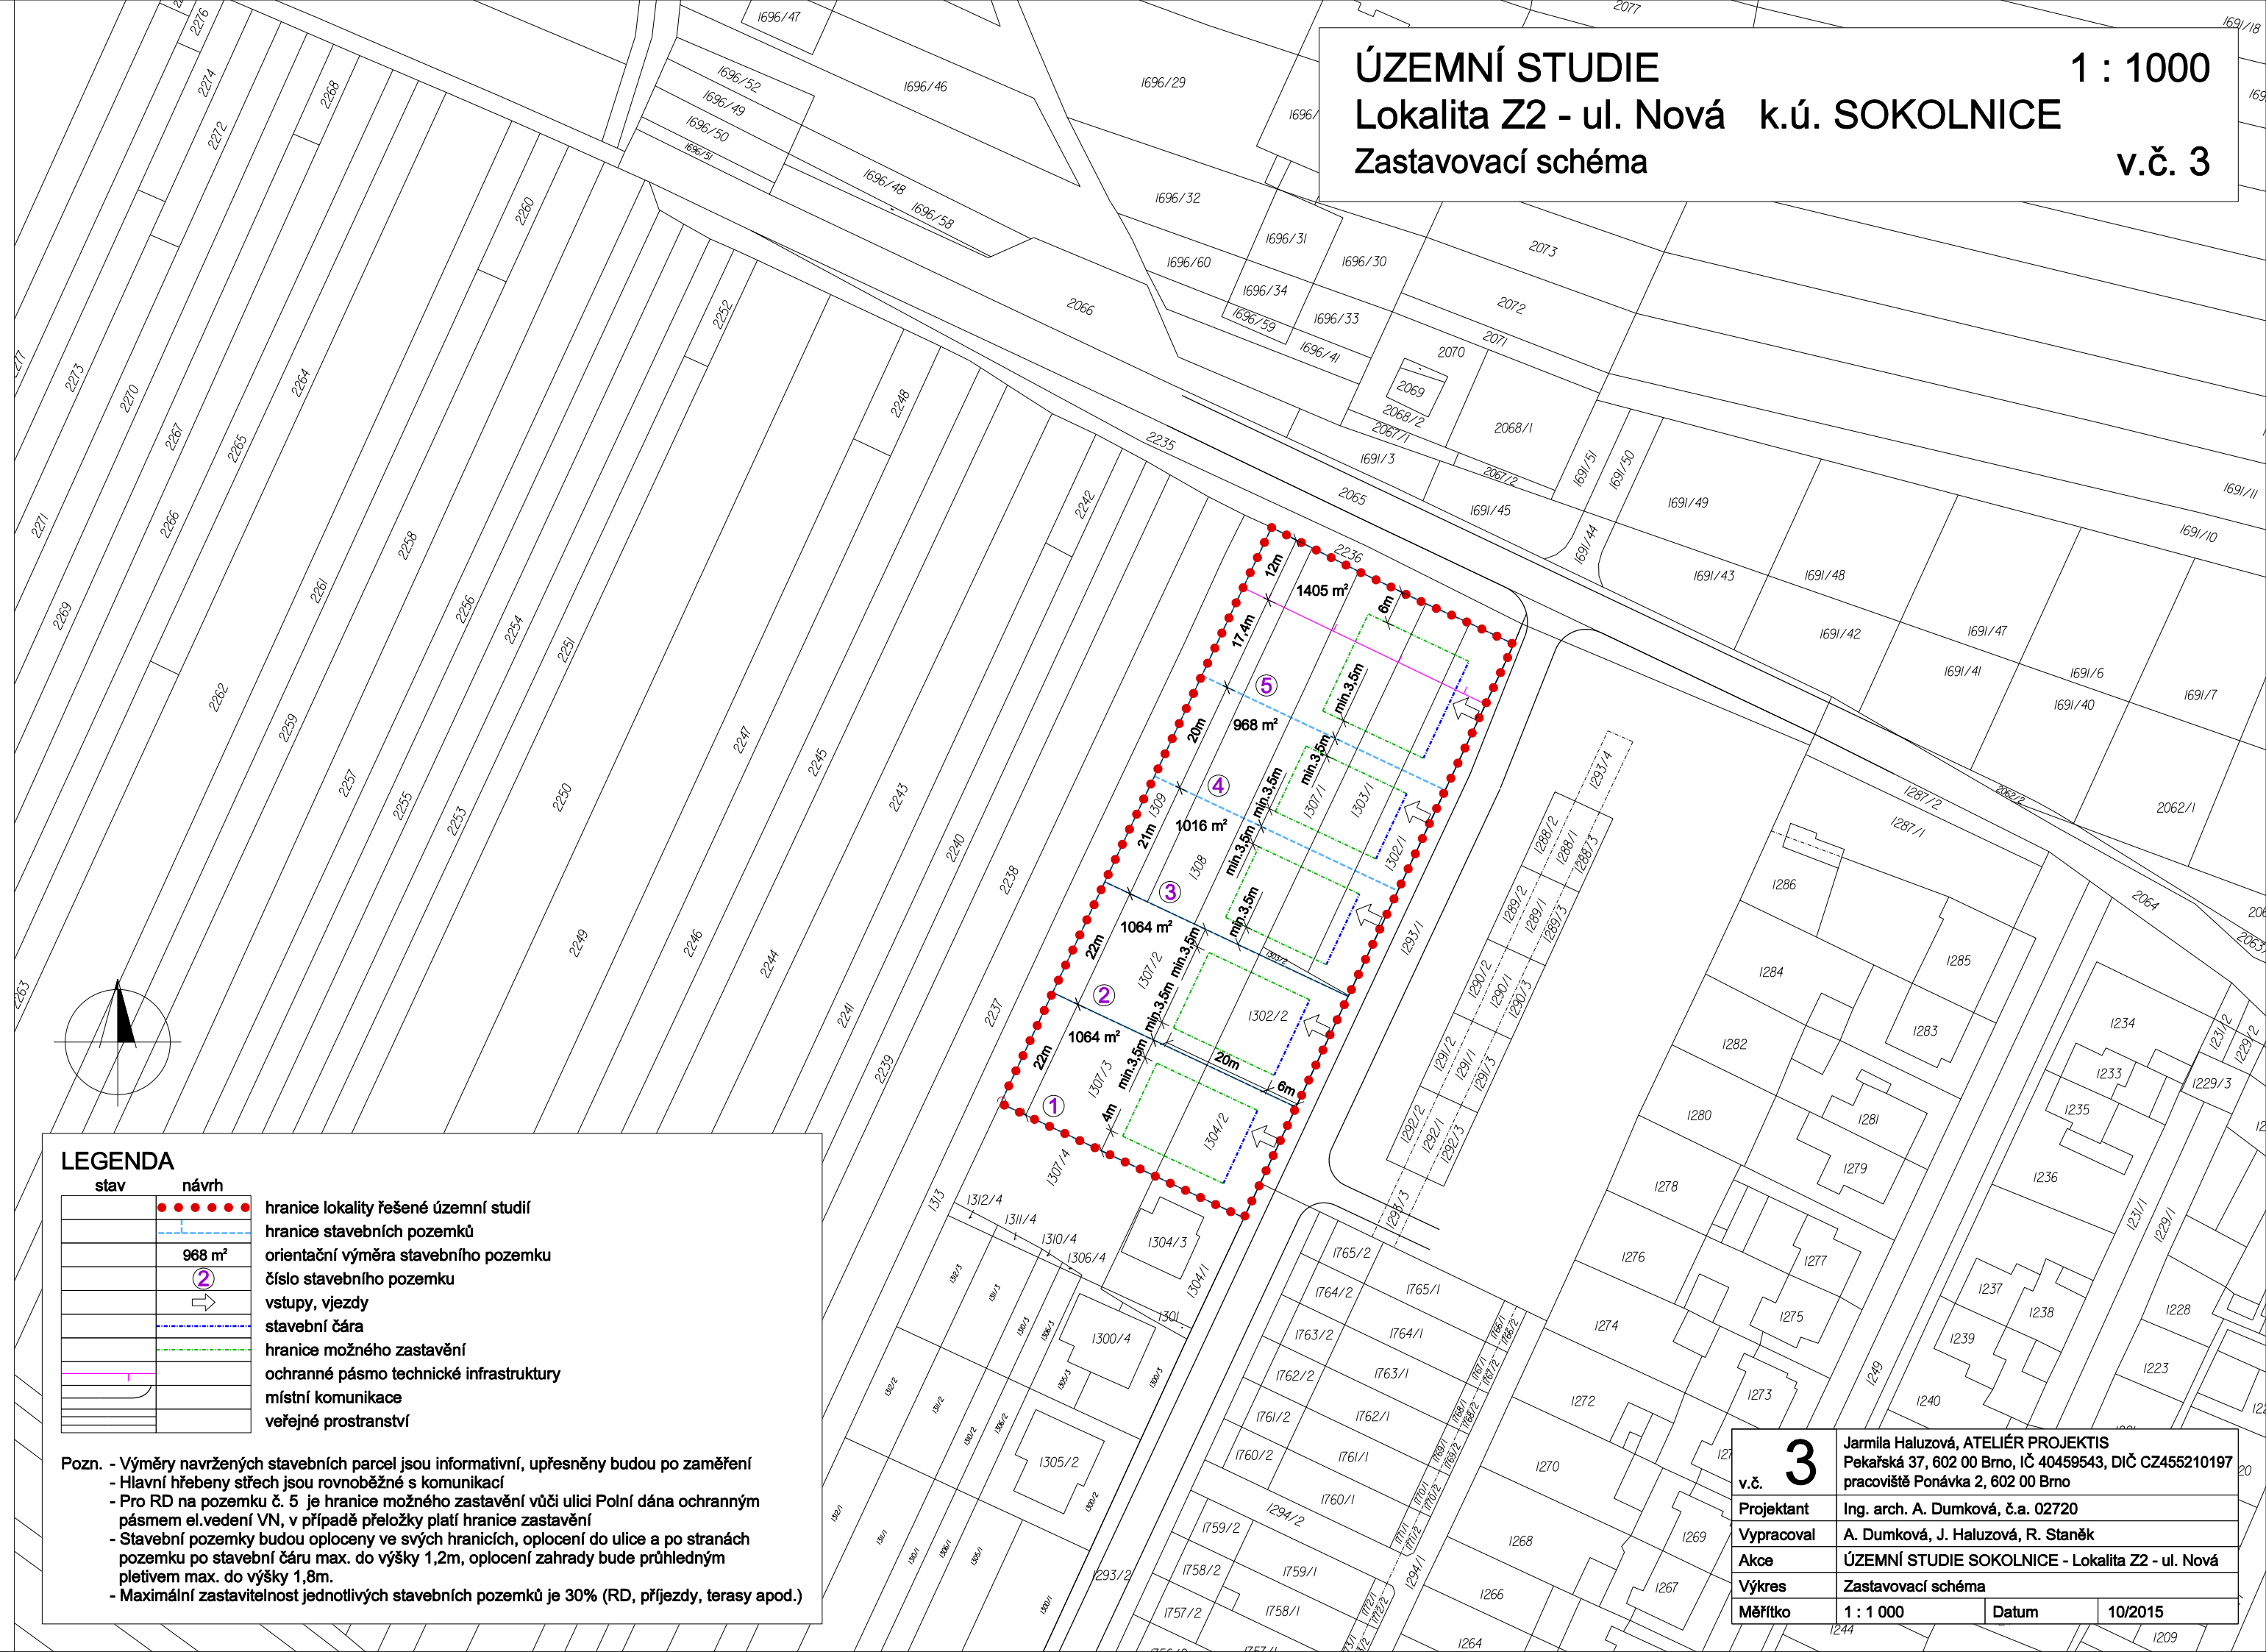

#### LEGENDA

stav	návrh	
		hranice lokality řešené územní studií
		hranice stavebních pozemků
		orientační výměra stavebního pozemku
		číslo stavebního pozemku
		vstupy, vjezdy
		stavební čára
		hranice možného zastavění
		ochranné pásmo technické infrastruktury
		místní komunikace
		veřejné prostranství

Pozn. - Výměry navržených stavebních parcel jsou informativní, upřesněny budou po zaměření  
 - Hlavní hřebeny střech jsou rovnoběžné s komunikací  
 - Pro RD na pozemku č. 5 je hranice možného zastavění vůči ulici Polní dána ochranným pásmem el. vedení VN, v případě přeložky platí hranice zastavění  
 - Stavební pozemky budou oploceny ve svých hranicích, oplocení do ulice a po stranách pozemku po stavební čáře max. do výšky 1,2m, oplocení zahrady bude průhledným pletivem max. do výšky 1,8m.  
 - Maximální zastavitelnost jednotlivých stavebních pozemků je 30% (RD, příjezdy, terasy apod.)

<b>3</b>	Jarmila Haluzová, ATELIÉR PROJEKTIS Pekařská 37, 602 00 Brno, IČ 40459543, DIČ CZ455210197
v.č.	
Projektant	Ing. arch. A. Dumková, č.a. 02720
Vypracoval	A. Dumková, J. Haluzová, R. Staněk
Akce	ÚZEMNÍ STUDIE SOKOLNICE - Lokalita Z2 - ul. Nová
Výkres	Zastavovací schéma
Měřítko	1 : 1 000
Datum	10/2015