


ÚZEMNÍ STUDIE
Lokalita Z3 - ul. Polní - Šlapanická k.ú. SOKOLNICE
Koordinální výkres ÚP - výřez + řešené území
1 : 2000
v.č. 1

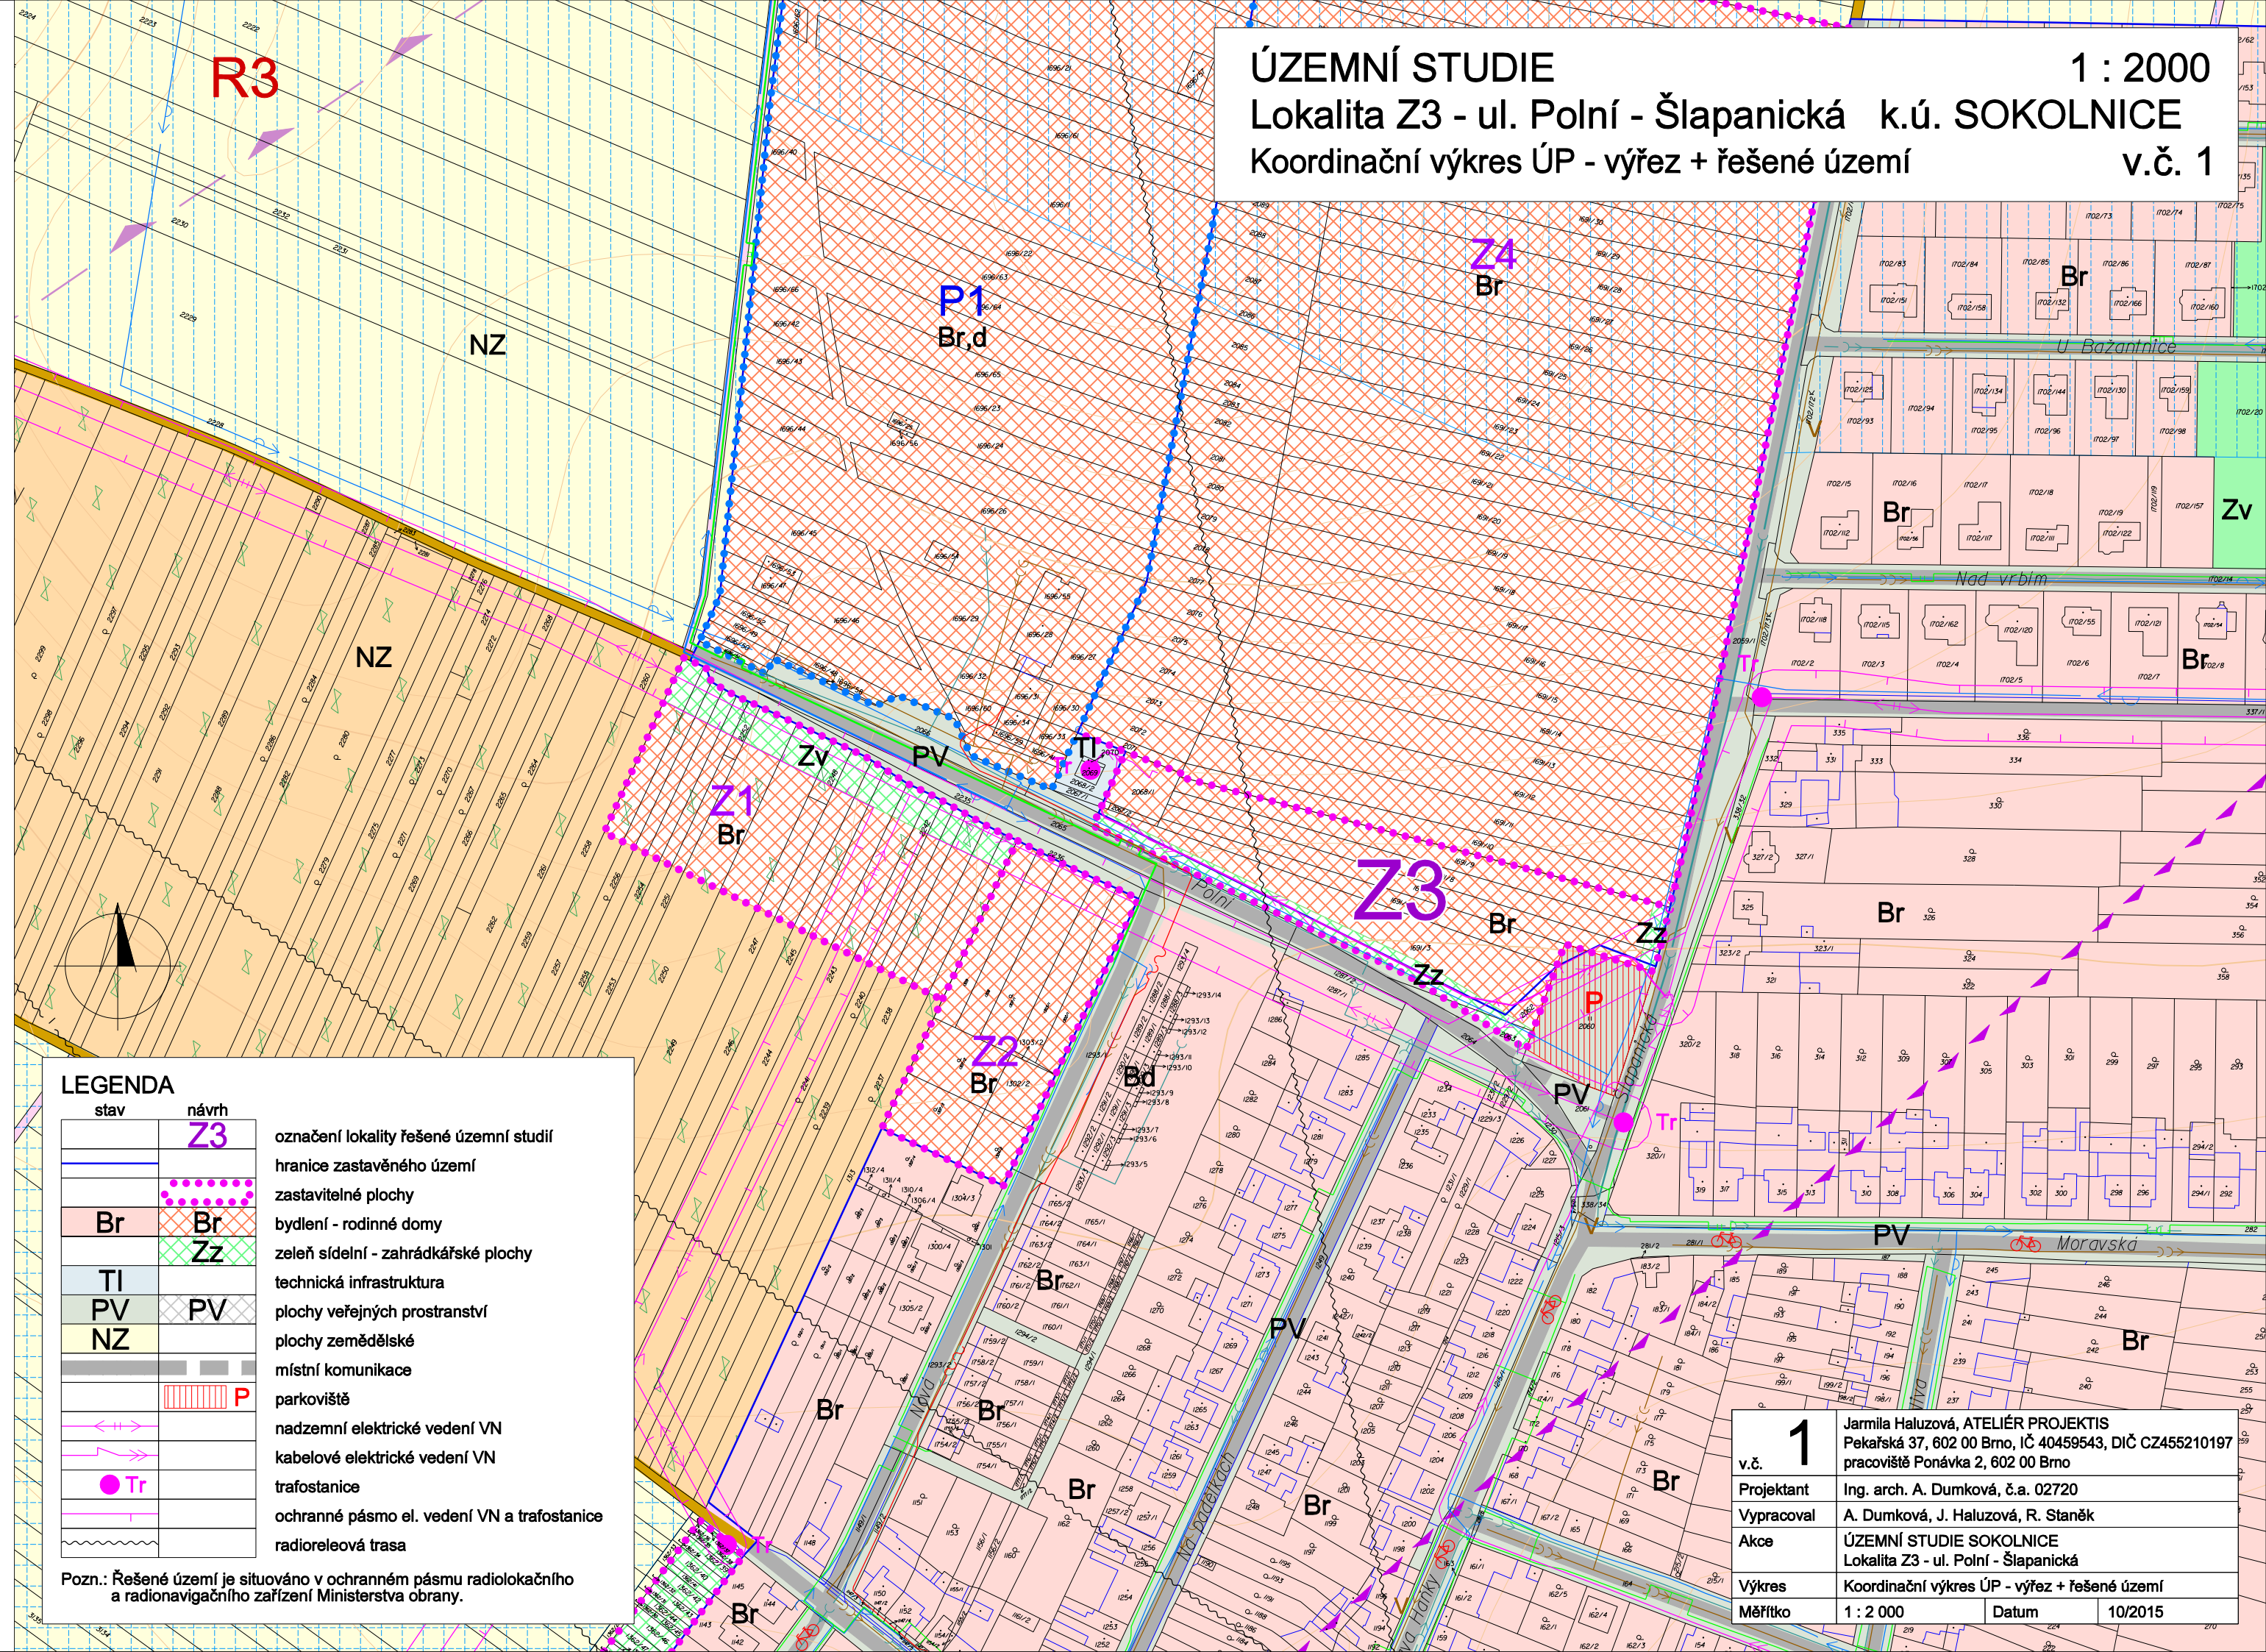

LEGENDA

stav	návrh	popis
	Z3	označení lokality řešené územní studií
	(červená čárka)	hranice zastavěného území
Br	Br	zastavitelné plochy
	Zz	bydlení - rodinné domy
TI	TI	zeleň sídelní - zahrádkářské plochy
PV	PV	technická infrastruktura
NZ		plochy veřejných prostranství
		plochy zemědělské
		místní komunikace
	P	parkoviště
	(červená šipka)	nadzemní elektrické vedení VN
	(fialová šipka)	kabelové elektrické vedení VN
	Tr	trafostanice
	(červená vlnitá čára)	ochranné pásmo el. vedení VN a trafostanice
	(červená čárka)	radioreleová trasa

Pozn.: Řešené území je situováno v ochranném pásmu radiolokačního a radionavigačního zařízení Ministerstva obrany.

v.č. 1	Jarmila Haluzová, ATELIÉR PROJEKTIS Pekařská 37, 602 00 Brno, IČ 40459543, DIČ CZ455210197
Projektant	Ing. arch. A. Dumková, č.a. 02720
Vypracoval	A. Dumková, J. Haluzová, R. Staněk
Akce	ÚZEMNÍ STUDIE SOKOLNICE Lokalita Z3 - ul. Polní - Šlapanická
Výkres	Koordinální výkres ÚP - výřez + řešené území
Měřítko	1 : 2 000
Datum	10/2015