
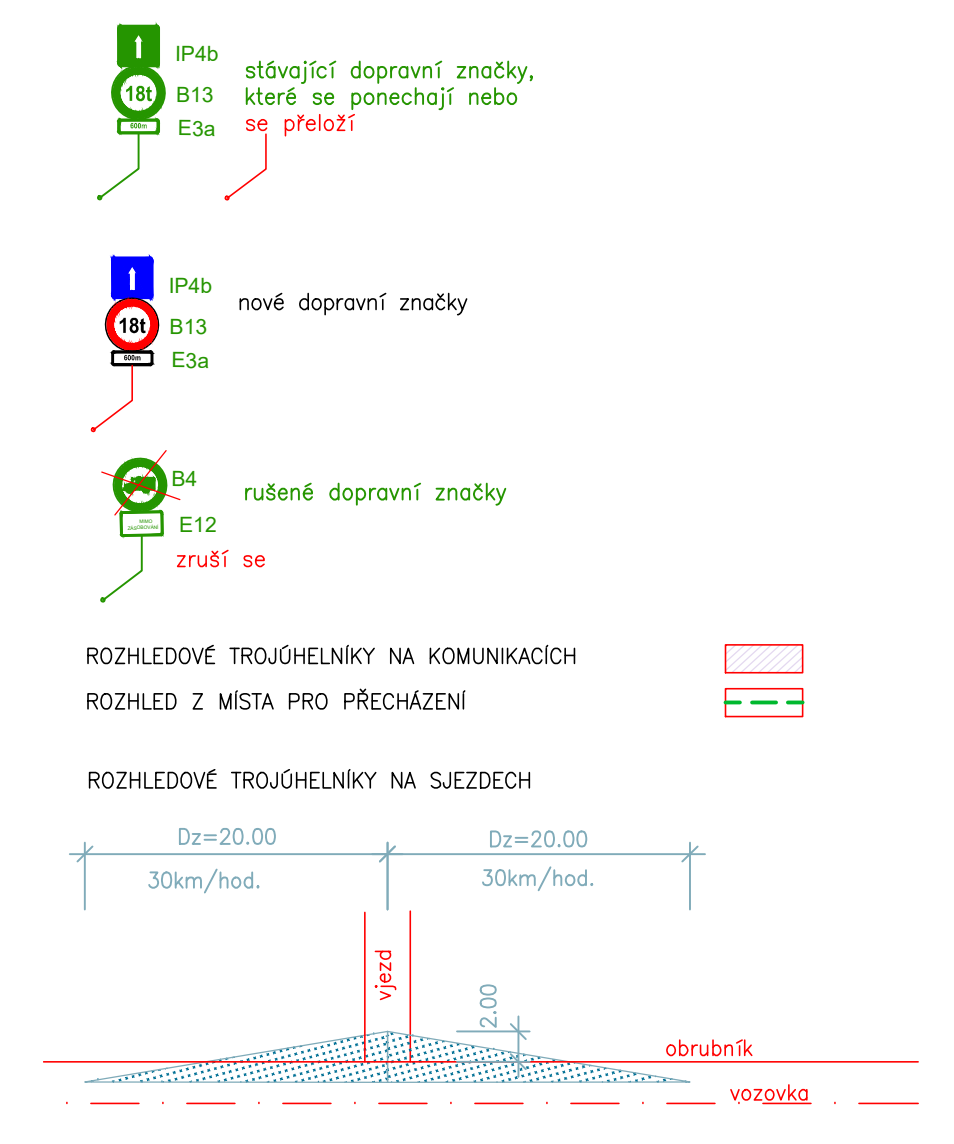


# DOPRAVNÍ ZNAČENÍ 1:500

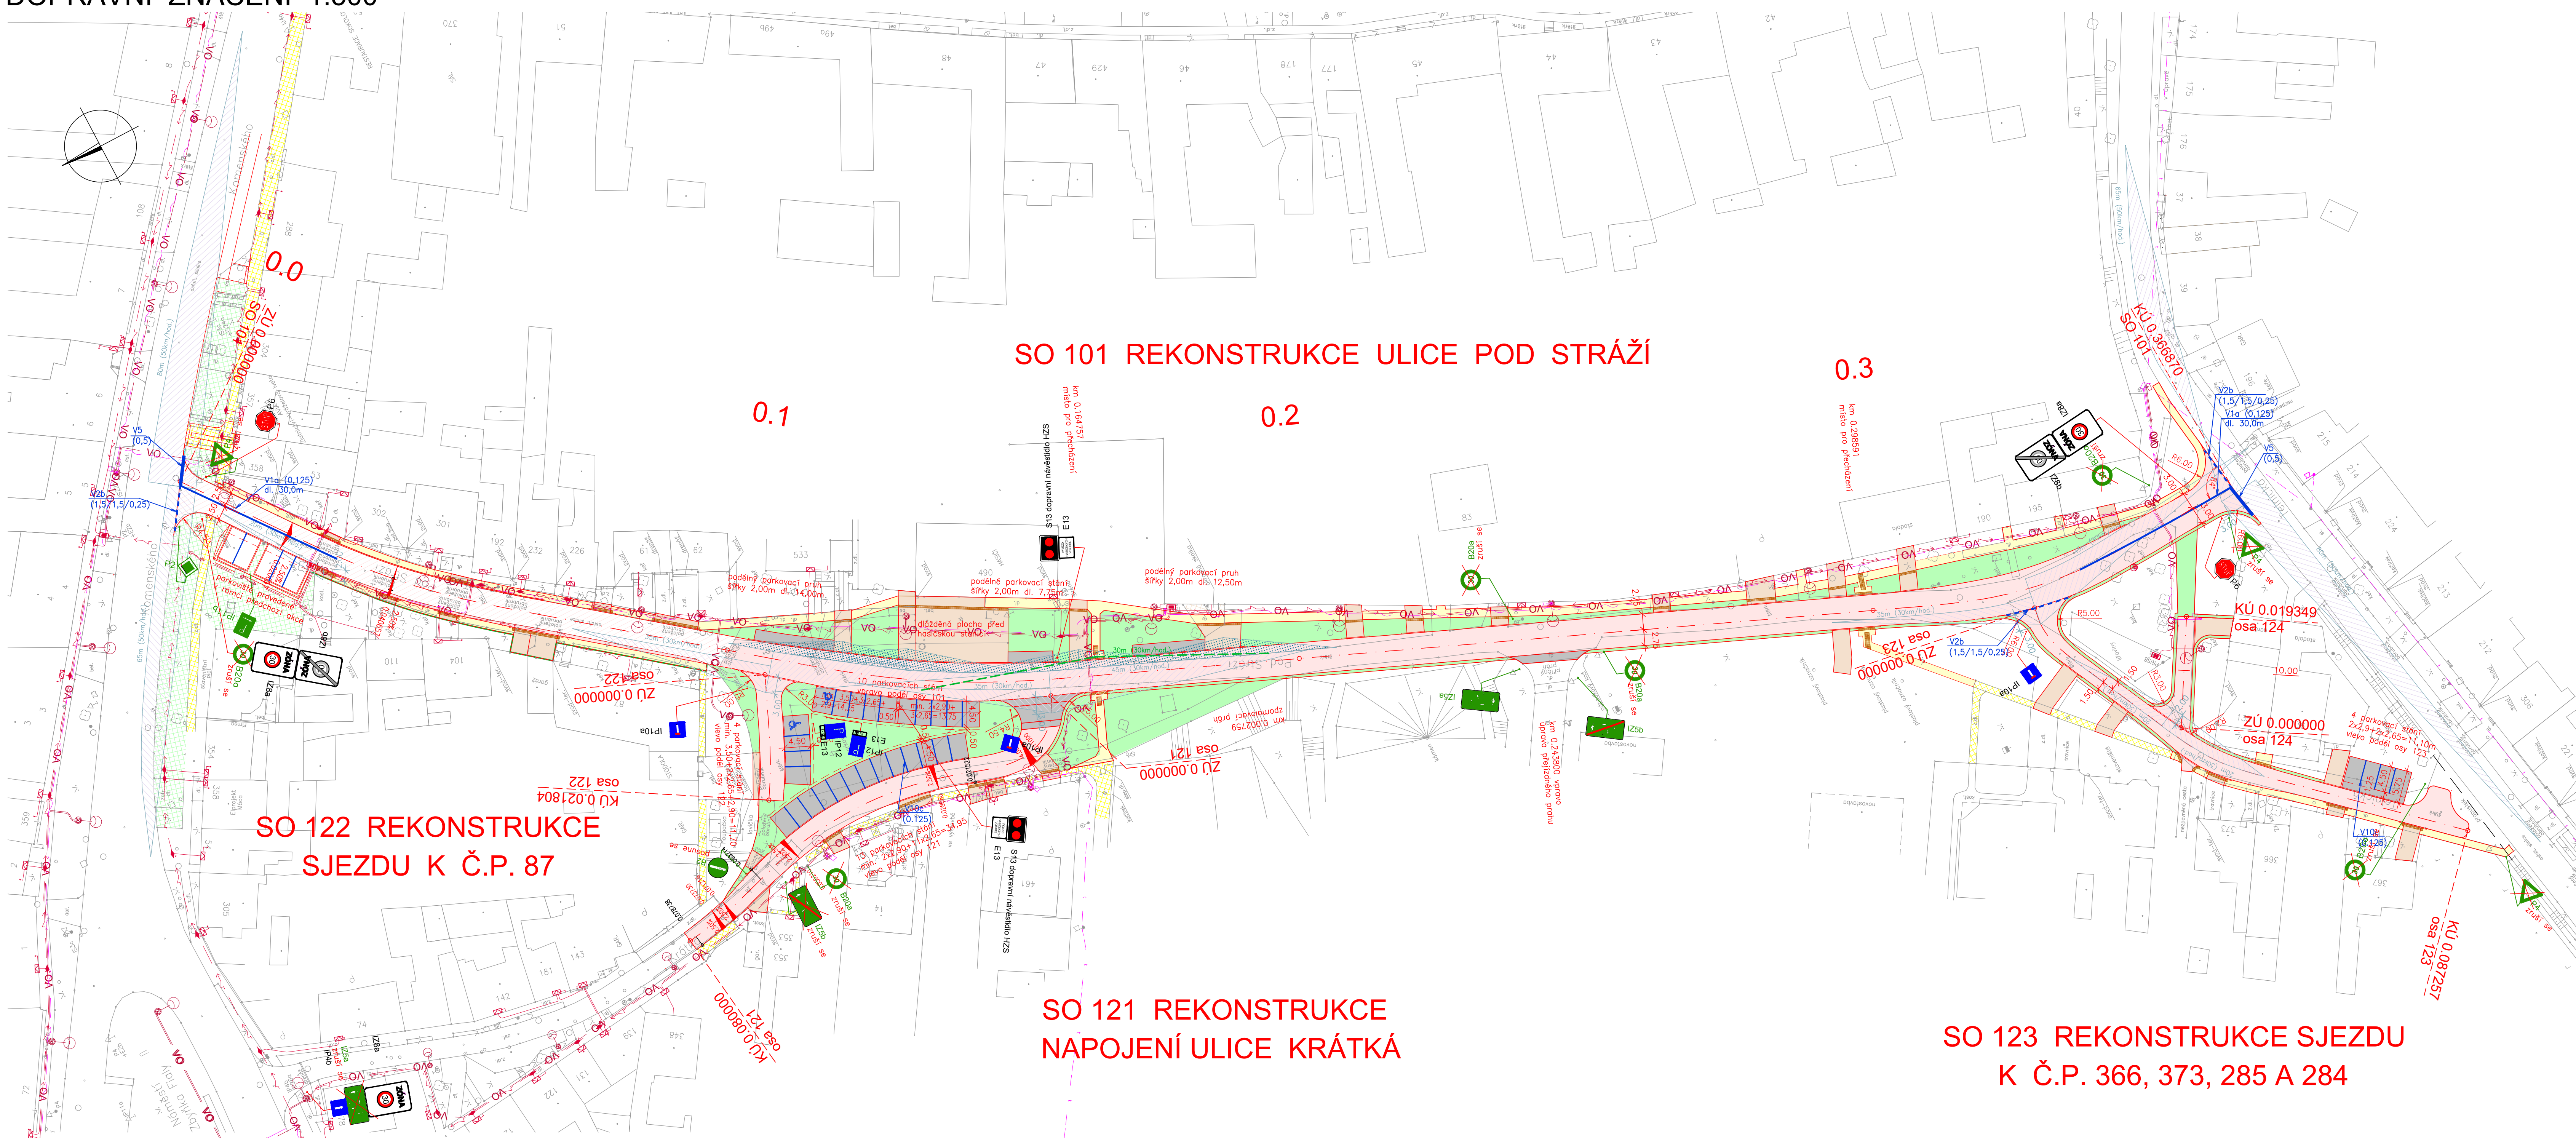

**LEGENDA BAREVNÝCH PLOCH:**

	ASFALTOVÁ VOZOVKA – FRÉZOVÁNÍ tl. 100mm
	ASFALTOVÁ VOZOVKA V PLNÉ TLOUŠČCE
	VJEZDY NOVÉ A UPRAVENÉ
	VJEZDY STÁVAJÍCÍ
	DLAŽBA PRO POHYB NEVIDOMÝCH OSOB
	PARKOVIŠTĚ, DLAŽBY
	CHODNÍKY NOVÉ A UPRAVENÉ
	STÁVAJÍCÍ CHODNÍKY
	NOVÁ ZELEŇ
	STÁVAJÍCÍ ZELEŇ

AKTUALIZACE ŘÍJEN 2017

## SO 101

**D**

SOUBRANÍ SOUŘADNICOVÝ SYSTÉM: JTSK		VÝŠKOVÝ SYSTÉM: Bpv	
ZODPOVĚDNÝ PROJEKTANT	ING. SKŘIČKA		
VYPRACOVAL	ING. BLATECKÁ		
KONTROLOVAL	ING. SÍROTEK		
OBJEDNATEL:	OBEC SOKOLNICE		
NAZEV AKCE:	SOKOLNICE - REKONSTRUKCE ULICE POD STRÁŽÍ	STUPEŇ	DŮR
OBJEKT:	REKONSTRUKCE ULICE POD STRÁŽÍ	DATUM	ŘÍJEN 2017
NAZEV PŘÍLOHY:	DOPRAVNÍ ZNAČENÍ	FÓRMÁT	12 A4
		MÉRITKO	1:500
		Č. ZAKÁZKY	2174
		ARCHIVNÍ Č.	2174
		Č. SOUPRAVY:	06
		Č. VÝKRESU:	06

