


ÚZEMNÍ STUDIE

Lokalita Z10 - Slanisko, k. ú. SOKOLNICE

Dopravní schéma, technická infrastruktura - výřez

1 : 1000

v.č. 4

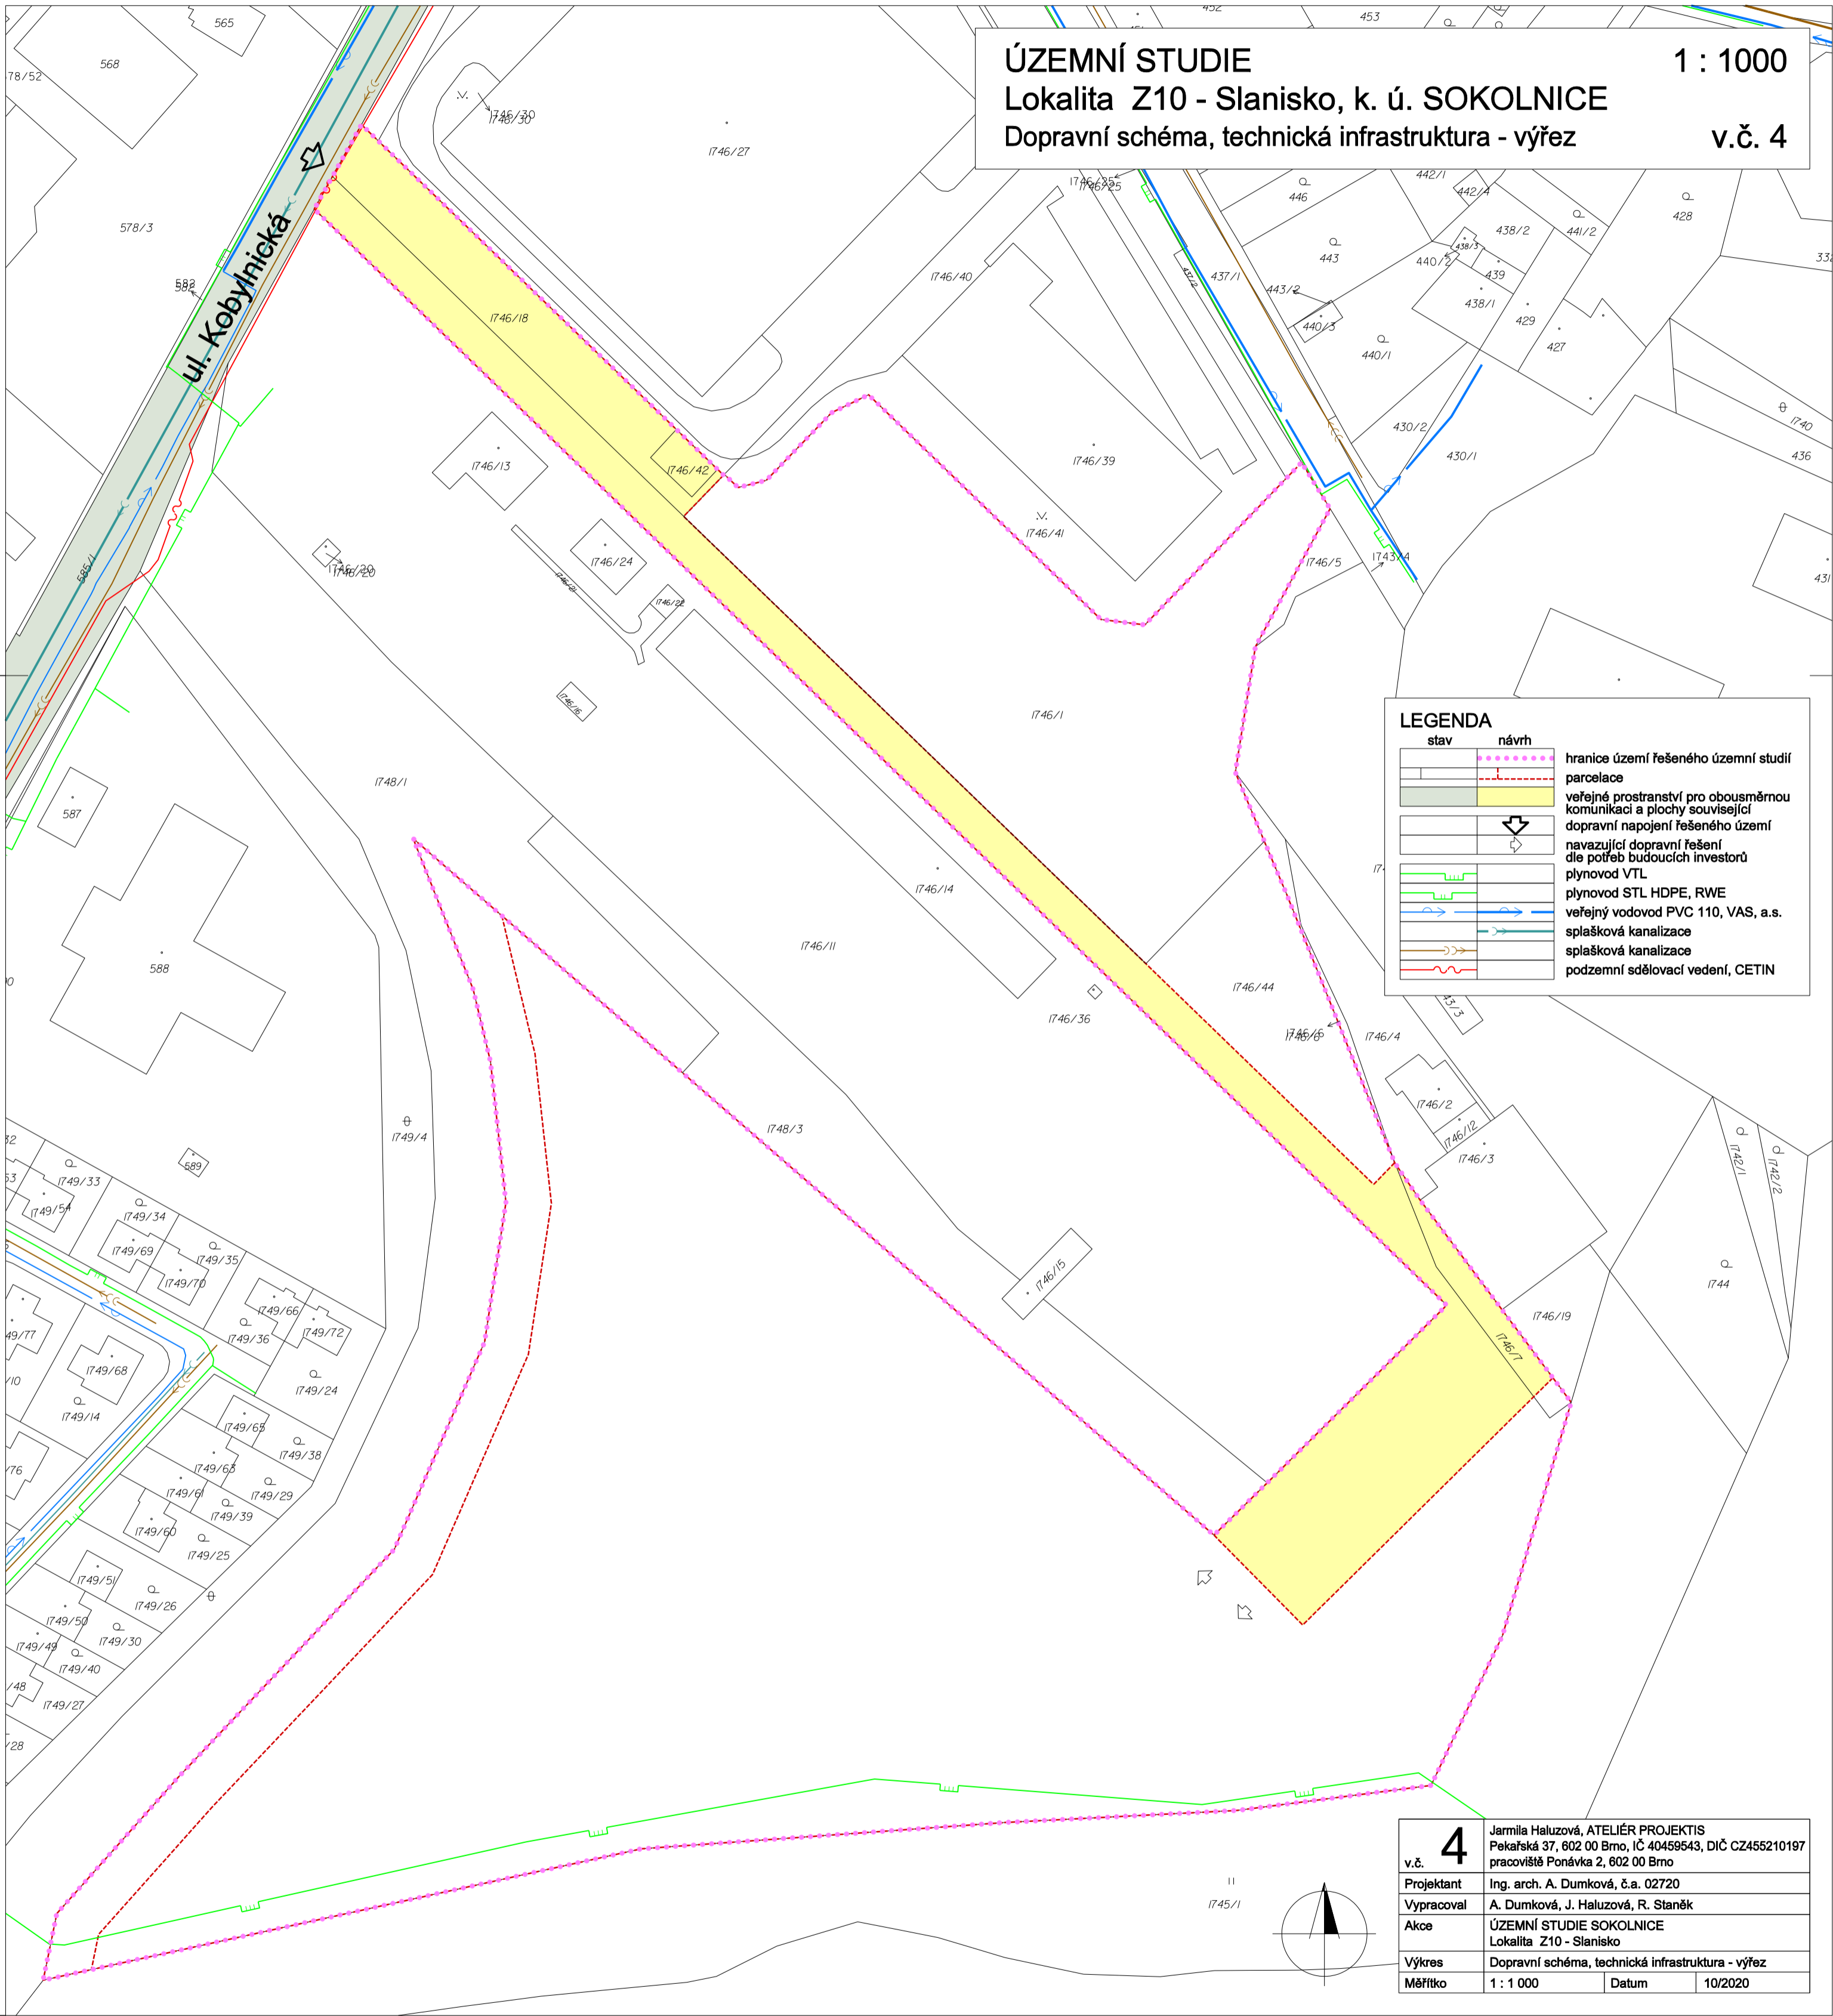

stav	návrh	
		hranice území řešeného územní studií
		parcelace
		veřejné prostranství pro obousměrnou komunikaci a plochy související
		dopravní napojení řešeného území
		navazující dopravní řešení dle potřeb budoucích investorů
		plynovod VTL
		plynovod STL HDPE, RWE
		veřejný vodovod PVC 110, VAS, a.s.
		splašková kanalizace
		splašková kanalizace
		podzemní sdělovací vedení, CETIN

4	Jarmila Haluzová, ATELIÉR PROJEKTIS Pekařská 37, 602 00 Brno, IČ 40459543, DIČ CZ455210197 pracoviště Ponávka 2, 602 00 Brno
v.č.	
Projektant	Ing. arch. A. Dumková, č.a. 02720
Vypracoval	A. Dumková, J. Haluzová, R. Staněk
Akce	ÚZEMNÍ STUDIE SOKOLNICE Lokalita Z10 - Slanisko
Výkres	Dopravní schéma, technická infrastruktura - výřez
Měřítko	1 : 1 000 Datum 10/2020