


**ÚZEMNÍ STUDIE**  
**Lokalita Z6 - ul. Krakovská, k. ú. SOKOLNICE**  
**Koordinační výkres ÚP - výřez + řešené území**  
**1 : 2000**  
**v.č. 1**

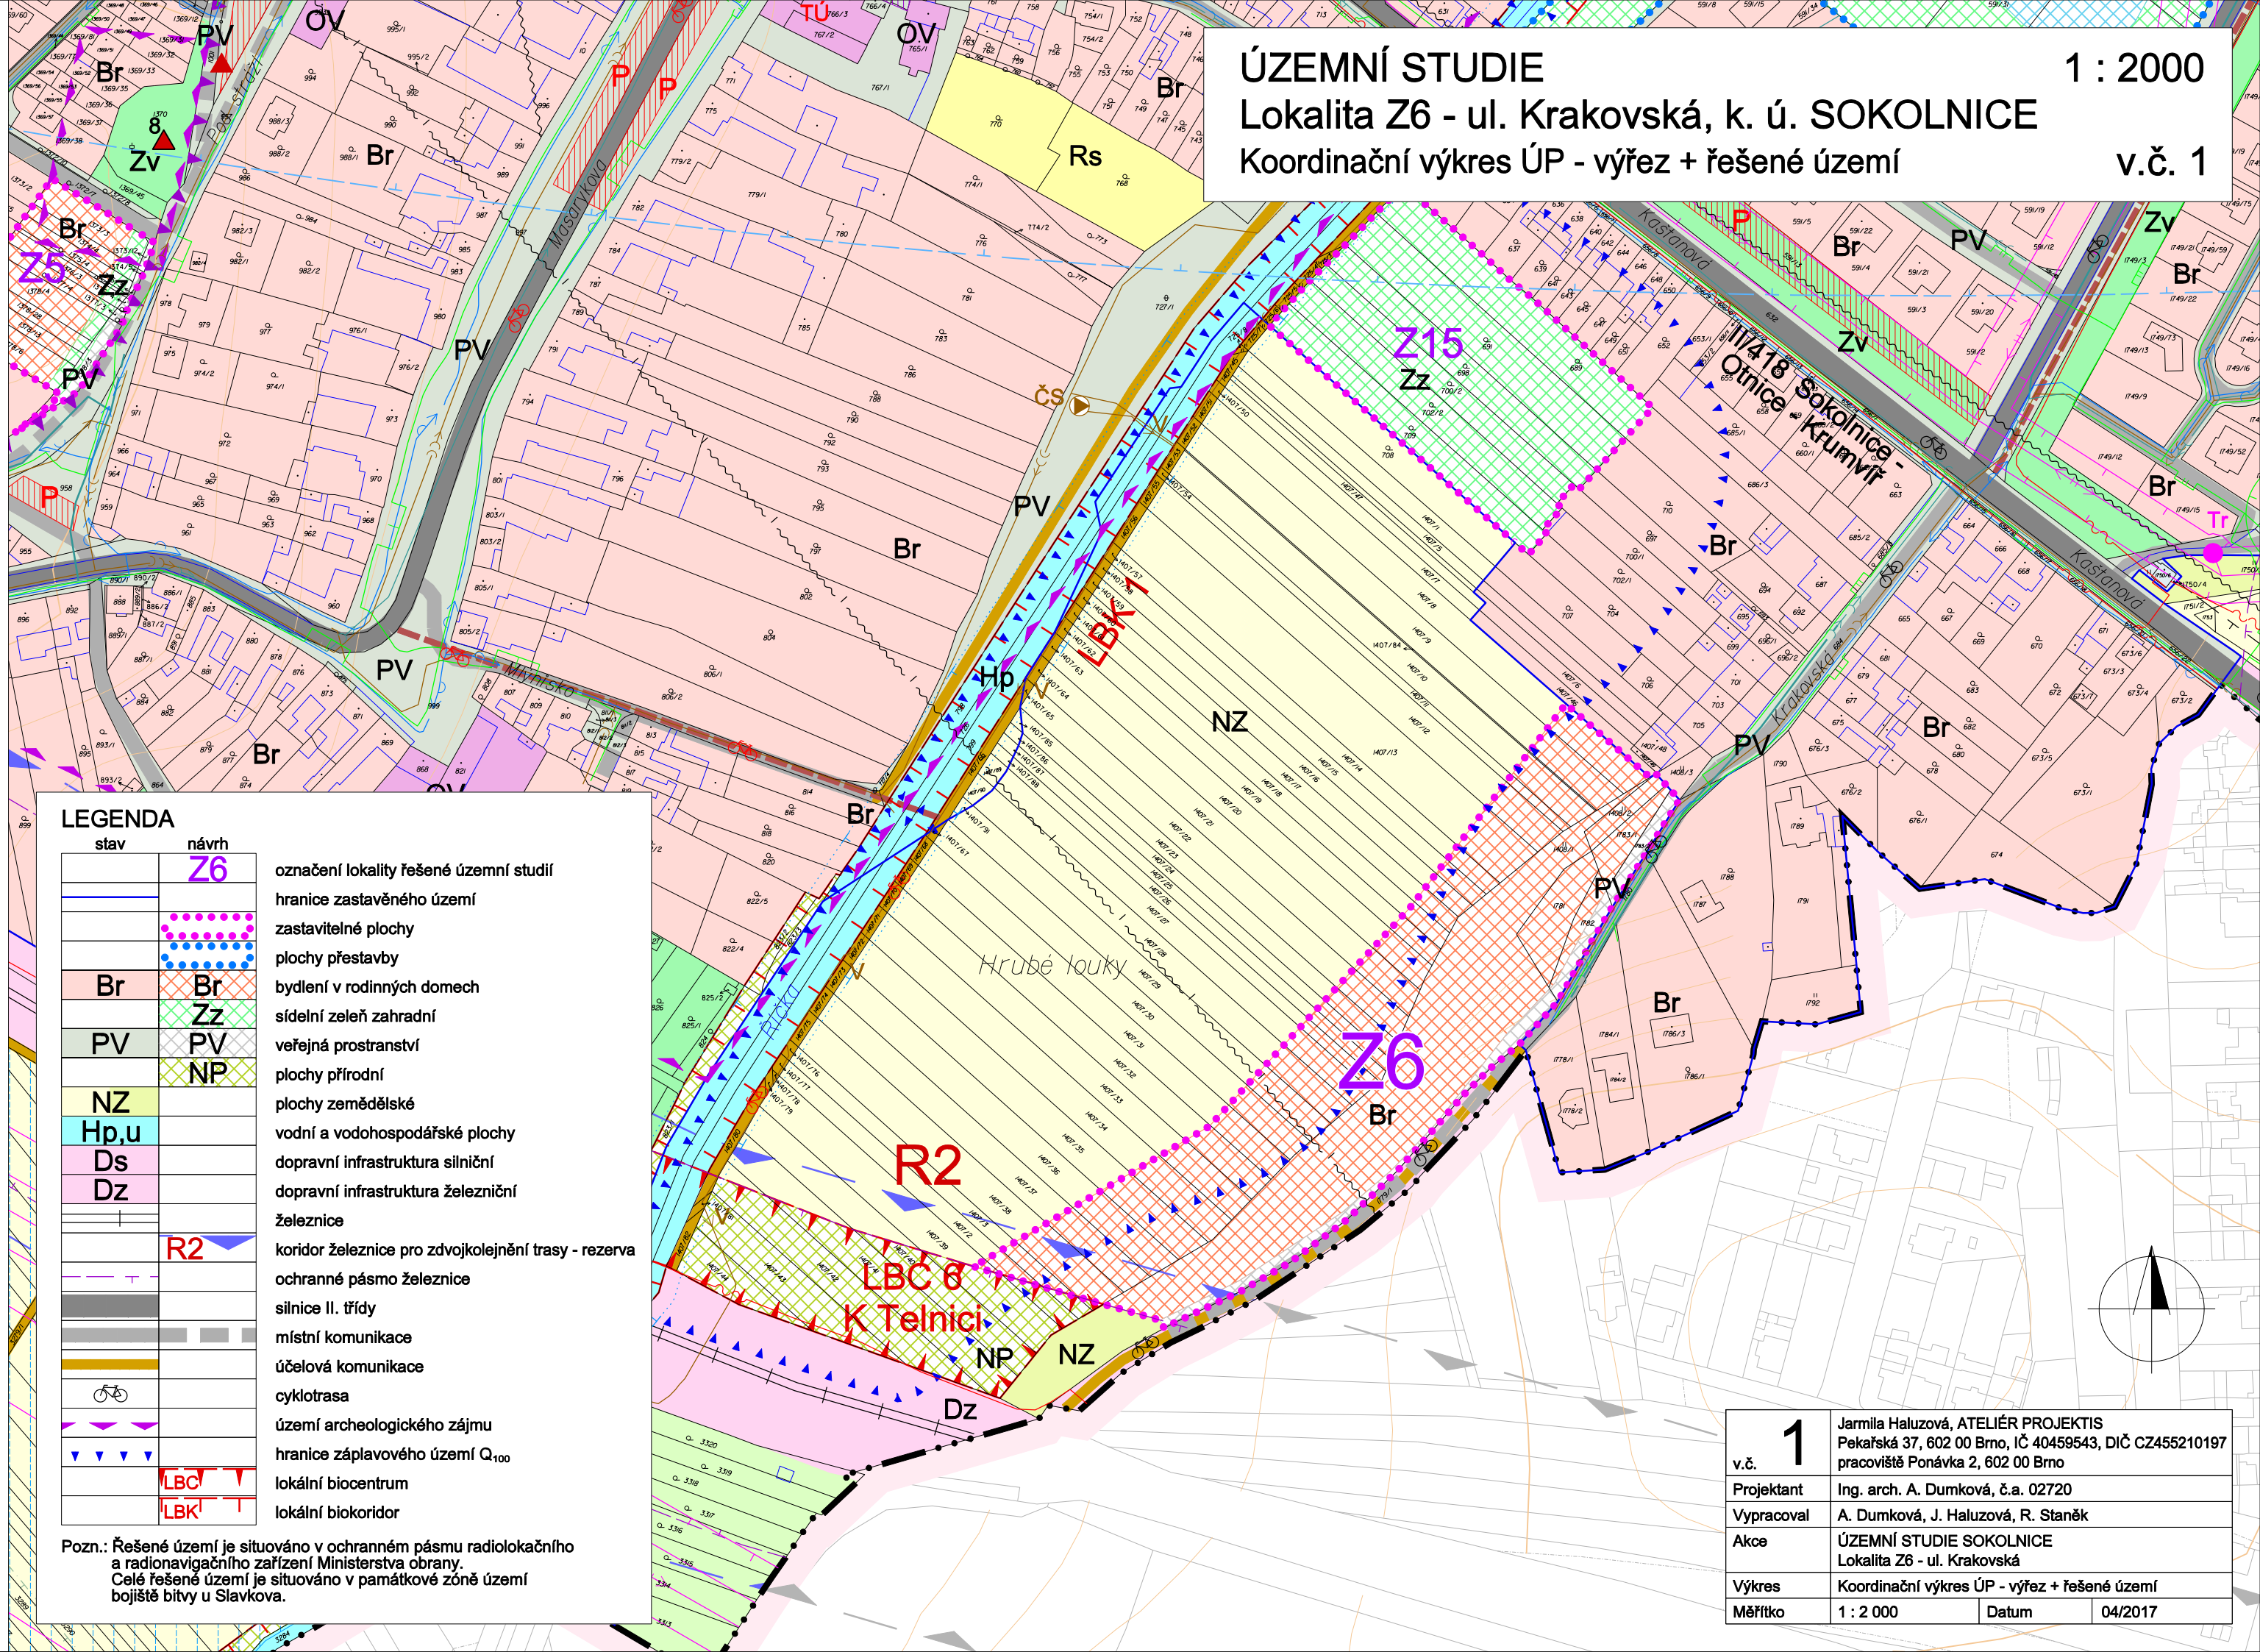

**LEGENDA**

stav	návrh	
	Z6	označení lokality řešené územní studií
	[Dotted pattern]	hranice zastavěného území
	[Dotted pattern]	zastavitelné plochy
	[Cross-hatch pattern]	plochy přestavby
Br	Br	bydlení v rodinných domech
	Zz	sidelní zeleň zahradní
PV	PV	veřejná prostranství
	NP	plochy přírodní
NZ		plochy zemědělské
Hp, u		vodní a vodohospodářské plochy
Ds		dopravní infrastruktura silniční
Dz		dopravní infrastruktura železniční
	R2	železnice
	[Blue triangle]	koridor železnice pro zdvojkolejňení trasy - rezerva
	[Grey rectangle]	ochranné pásmo železnice
	[Grey rectangle]	silnice II. třídy
	[Grey rectangle]	místní komunikace
	[Yellow rectangle]	účelová komunikace
	[Bicycle symbol]	cyklotrasa
	[Purple triangle]	území archeologického zájmu
	[Blue triangle]	hranice záplavového území Q <sub>100</sub>
	LBC	lokální biocentrum
	LBK	lokální biokoridor

Pozn.: Řešené území je situováno v ochranném pásmu radiolokačního a radionavigačního zařízení Ministerstva obrany. Celé řešené území je situováno v památkové zóně území bojiště bitvy u Slavkova.

v.č. 1	Jarmila Haluzová, ATELIÉR PROJEKTIS Pekařská 37, 602 00 Brno, IČ 40459543, DIČ CZ455210197
Projektant	Ing. arch. A. Dumková, č.a. 02720
Vypracoval	A. Dumková, J. Haluzová, R. Staněk
Akce	ÚZEMNÍ STUDIE SOKOLNICE Lokalita Z6 - ul. Krakovská
Výkres	Koordinační výkres ÚP - výřez + řešené území
Měřítko	1 : 2 000
Datum	04/2017

