



ÚZEMNÍ STUDIE

Lokalita Z5 - ul. Pod stráží k.ú. SOKOLNICE

Zastavovací schéma

1 : 1000

v.č. 3

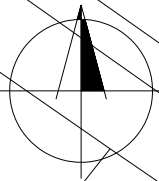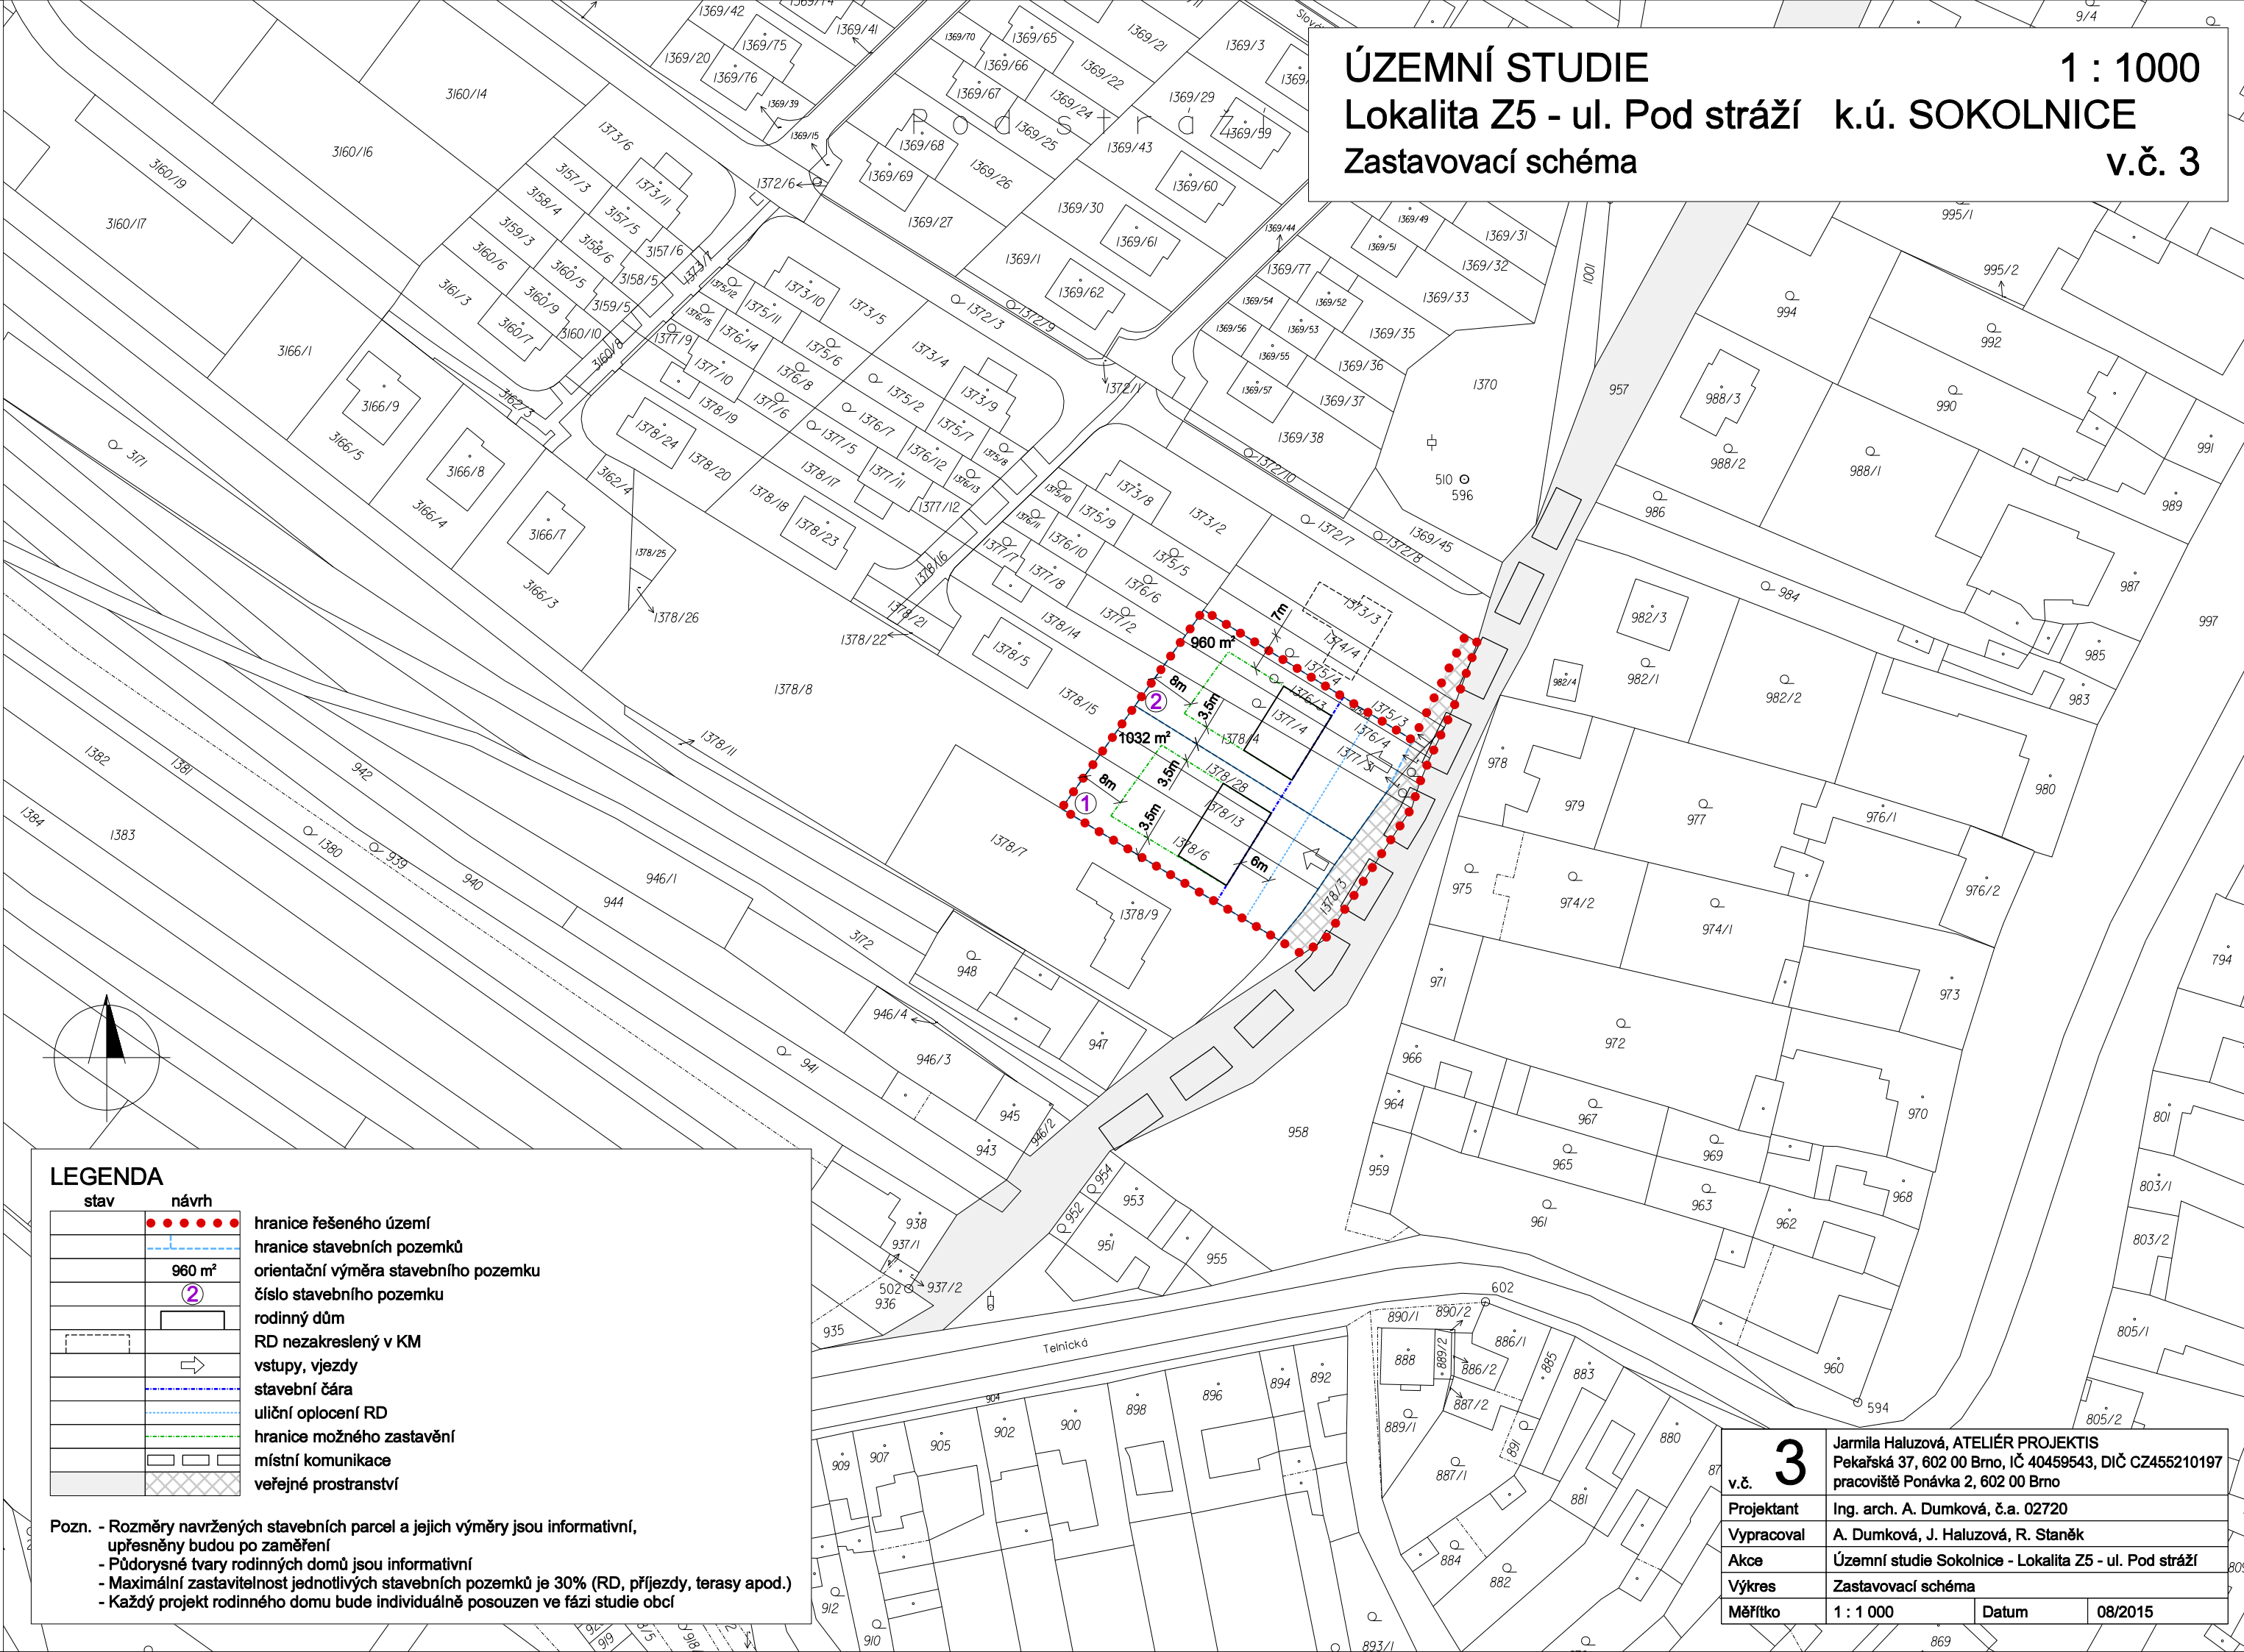

LEGENDA

stav	návrh	
	●●●●●	hranice řešeného území
	---	hranice stavebních pozemků
	960 m²	orientační výměra stavebního pozemku
	②	číslo stavebního pozemku
	□	rodinný dům
	□	RD nezakreslený v KM
	→	vstupy, vjezdy
	---	stavební čára
	---	uliční oplocení RD
	---	hranice možného zastavění
	□	místní komunikace
	□	veřejné prostranství

Pozn. - Rozměry navržených stavebních parcel a jejich výměry jsou informativní, upřesněny budou po zaměření
 - Půdorysné tvary rodinných domů jsou informativní
 - Maximální zastavitelnost jednotlivých stavebních pozemků je 30% (RD, příjezdy, terasy apod.)
 - Každý projekt rodinného domu bude individuálně posouzen ve fázi studie obcí

3	Jarmila Haluzová, ATELIÉR PROJEKTIS Pekařská 37, 602 00 Brno, IČ 40459543, DIČ CZ455210197
v.č.	pracoviště Ponávka 2, 602 00 Brno
Projektant	Ing. arch. A. Dumková, č.a. 02720
Vypracoval	A. Dumková, J. Haluzová, R. Staněk
Akce	Územní studie Sokolnice - Lokalita Z5 - ul. Pod stráží
Výkres	Zastavovací schéma
Měřítko	1 : 1 000
Datum	08/2015