


# ÚZEMNÍ STUDIE

## Lokalita Z5 - ul. Pod stráží k.ú. SOKOLNICE

### Dopravní a technická infrastruktura

1 : 1000  
v.č. 5

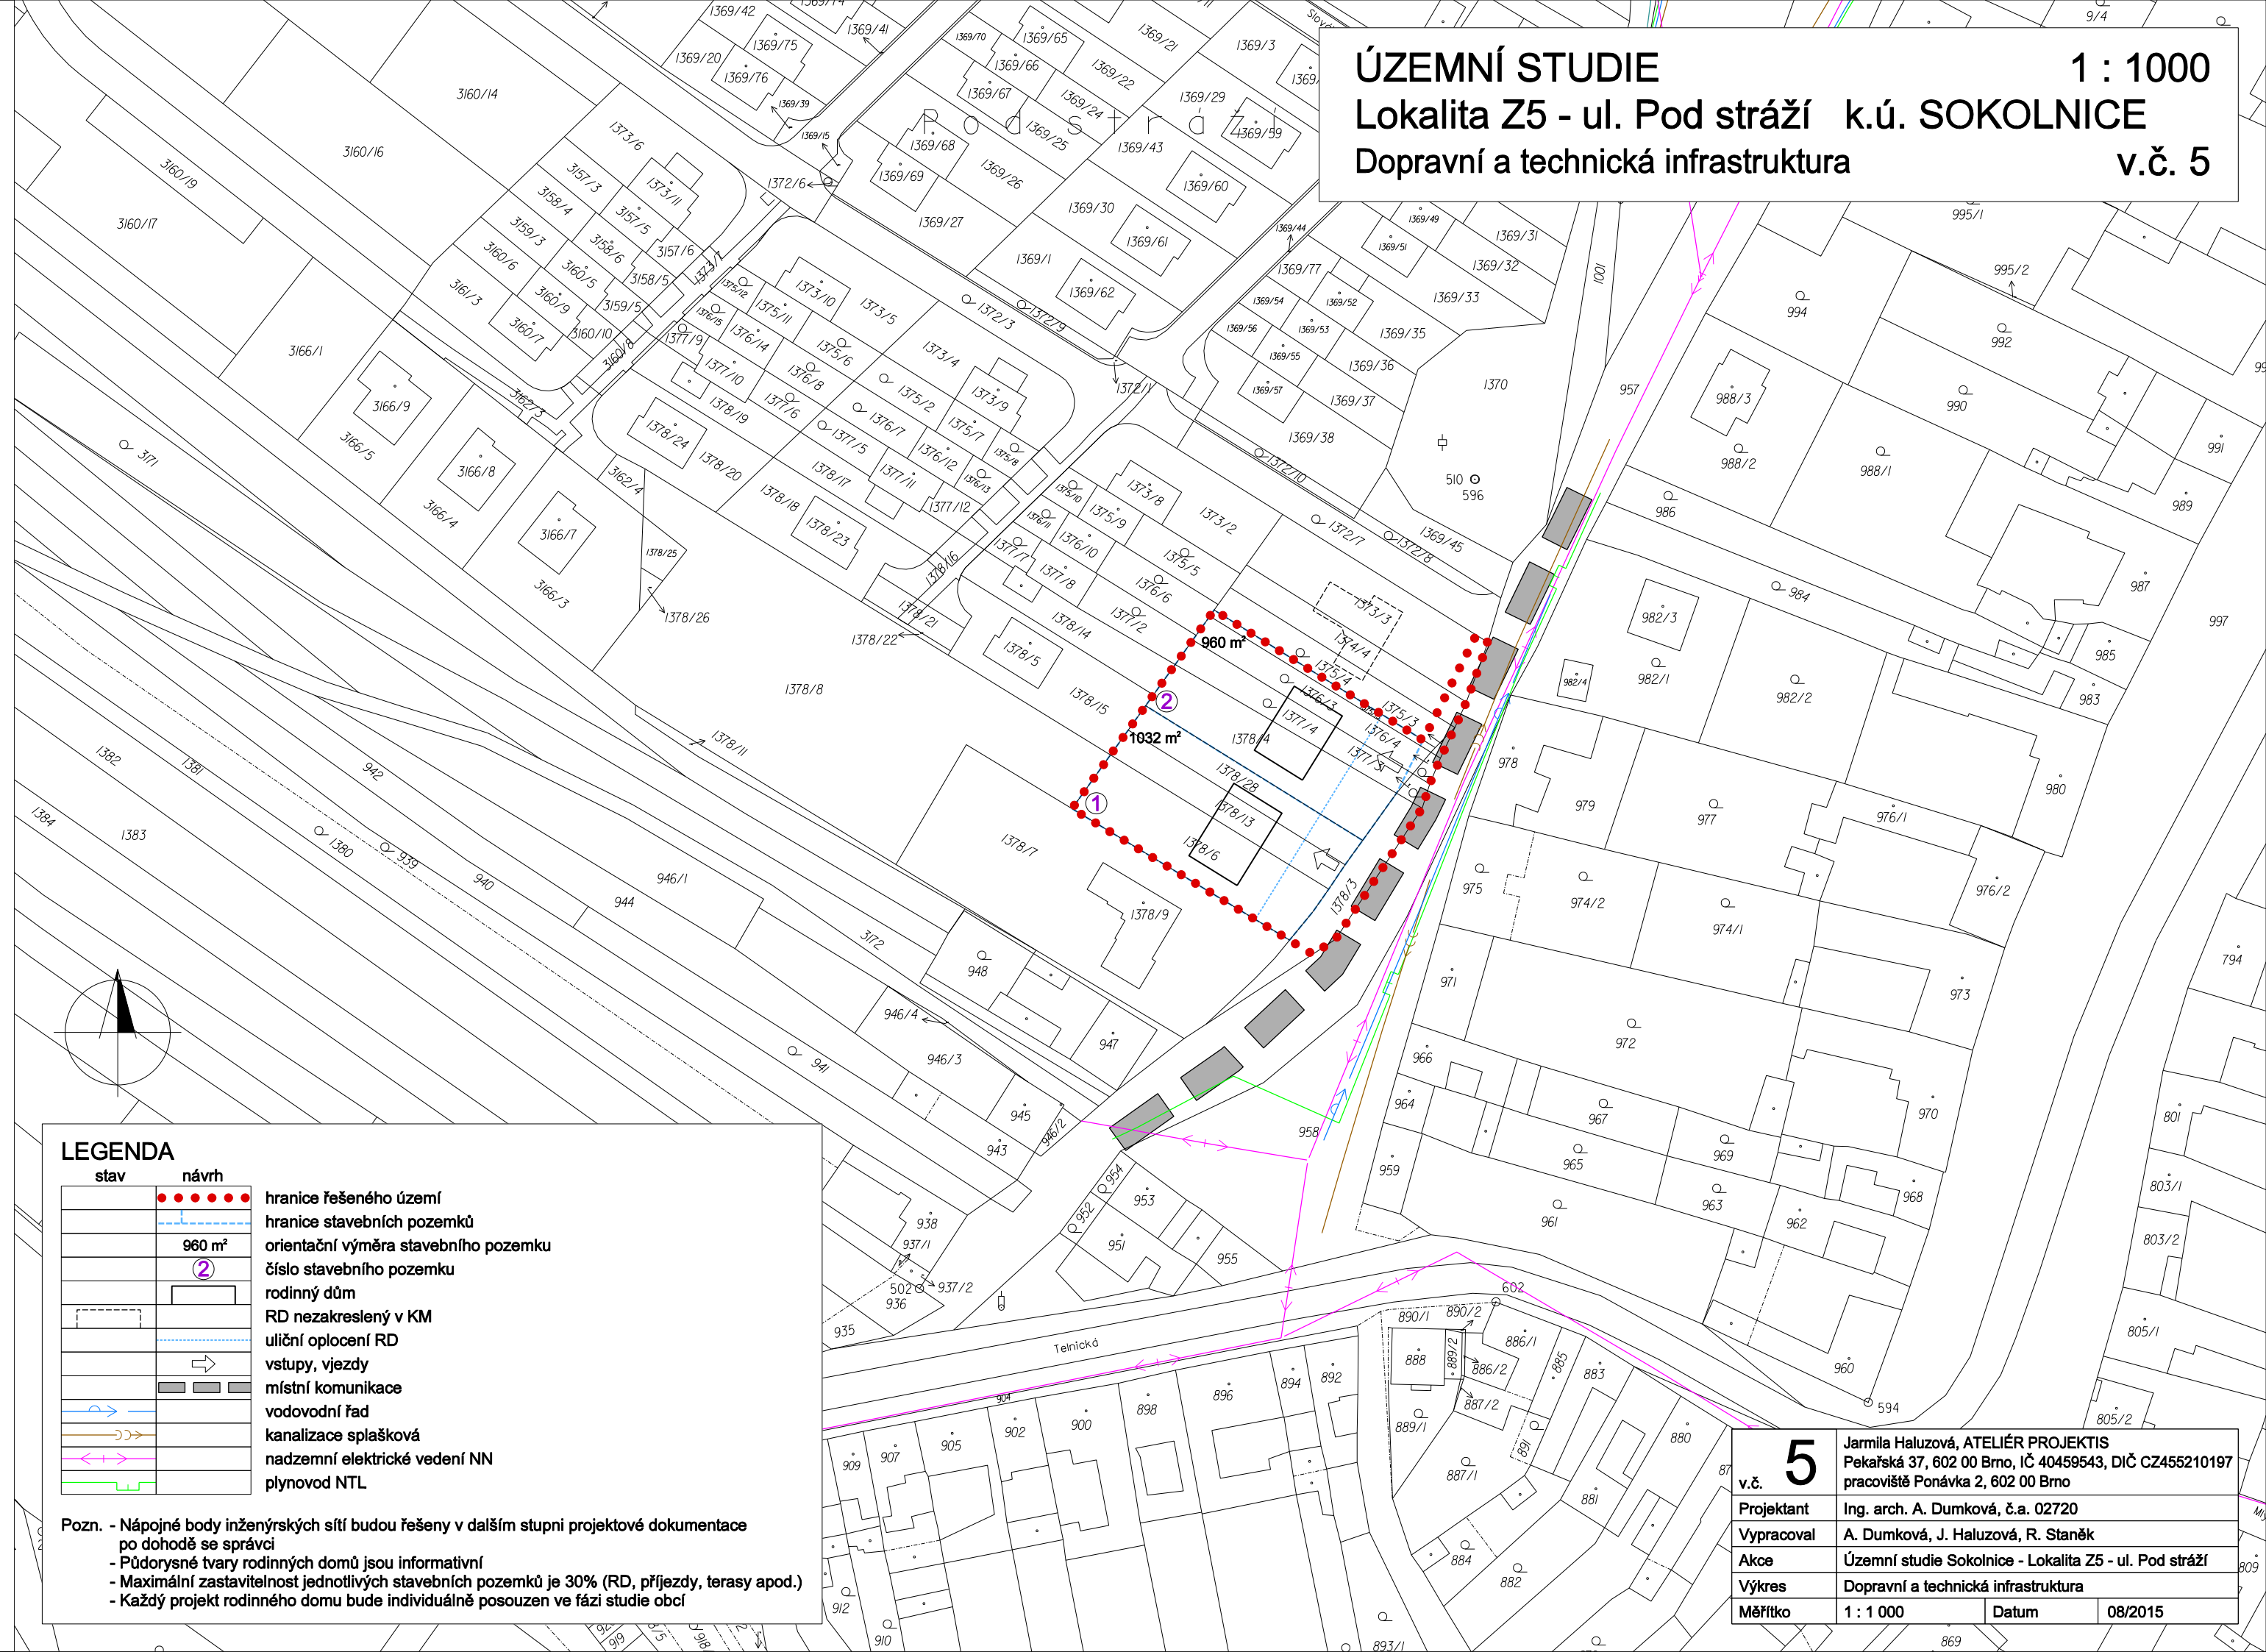

#### LEGENDA

| stav | návrh     |                                      |
|------|-----------|--------------------------------------|
|      | ●●●●●     | hranice řešeného území               |
|      | — — — — — | hranice stavebních pozemků           |
|      | 960 m²    | orientační výměra stavebního pozemku |
|      | ②         | číslo stavebního pozemku             |
|      | □         | rodinný dům                          |
|      | □         | RD nezakreslený v KM                 |
|      | — — — — — | uliční oplocení RD                   |
|      | →         | vstupy, vjezdy                       |
|      | ■ ■ ■     | místní komunikace                    |
|      | — — — — — | vodovodní řad                        |
|      | — — — — — | kanalizace splašková                 |
|      | — — — — — | nadzemní elektrické vedení NN        |
|      | — — — — — | plynovod NTL                         |

Pozn. - Nápojné body inženýrských sítí budou řešeny v dalším stupni projektové dokumentace po dohodě se správci  
 - Půdorysné tvary rodinných domů jsou informativní  
 - Maximální zastavitelnost jednotlivých stavebních pozemků je 30% (RD, příjezdy, terasy apod.)  
 - Každý projekt rodinného domu bude individuálně posouzen ve fázi studie obcí

|            |   |       |         |
|------------|---|-------|---------|
| <b>5</b>   | Jarmila Haluzová, ATELIÉR PROJEKTIS<br>Pekařská 37, 602 00 Brno, IČ 40459543, DIČ CZ455210197 |       |         |
|            | pracoviště Ponávka 2, 602 00 Brno   |       |         |
| v.č.       |   |       |         |
| Projektant | Ing. arch. A. Dumková, č.a. 02720   |       |         |
| Vypracoval | A. Dumková, J. Haluzová, R. Staněk  |       |         |
| Akce       | Územní studie Sokolnice - Lokalita Z5 - ul. Pod stráží  |       |         |
| Výkres     | Dopravní a technická infrastruktura   |       |         |
| Měřítko    | 1 : 1 000   | Datum | 08/2015 |